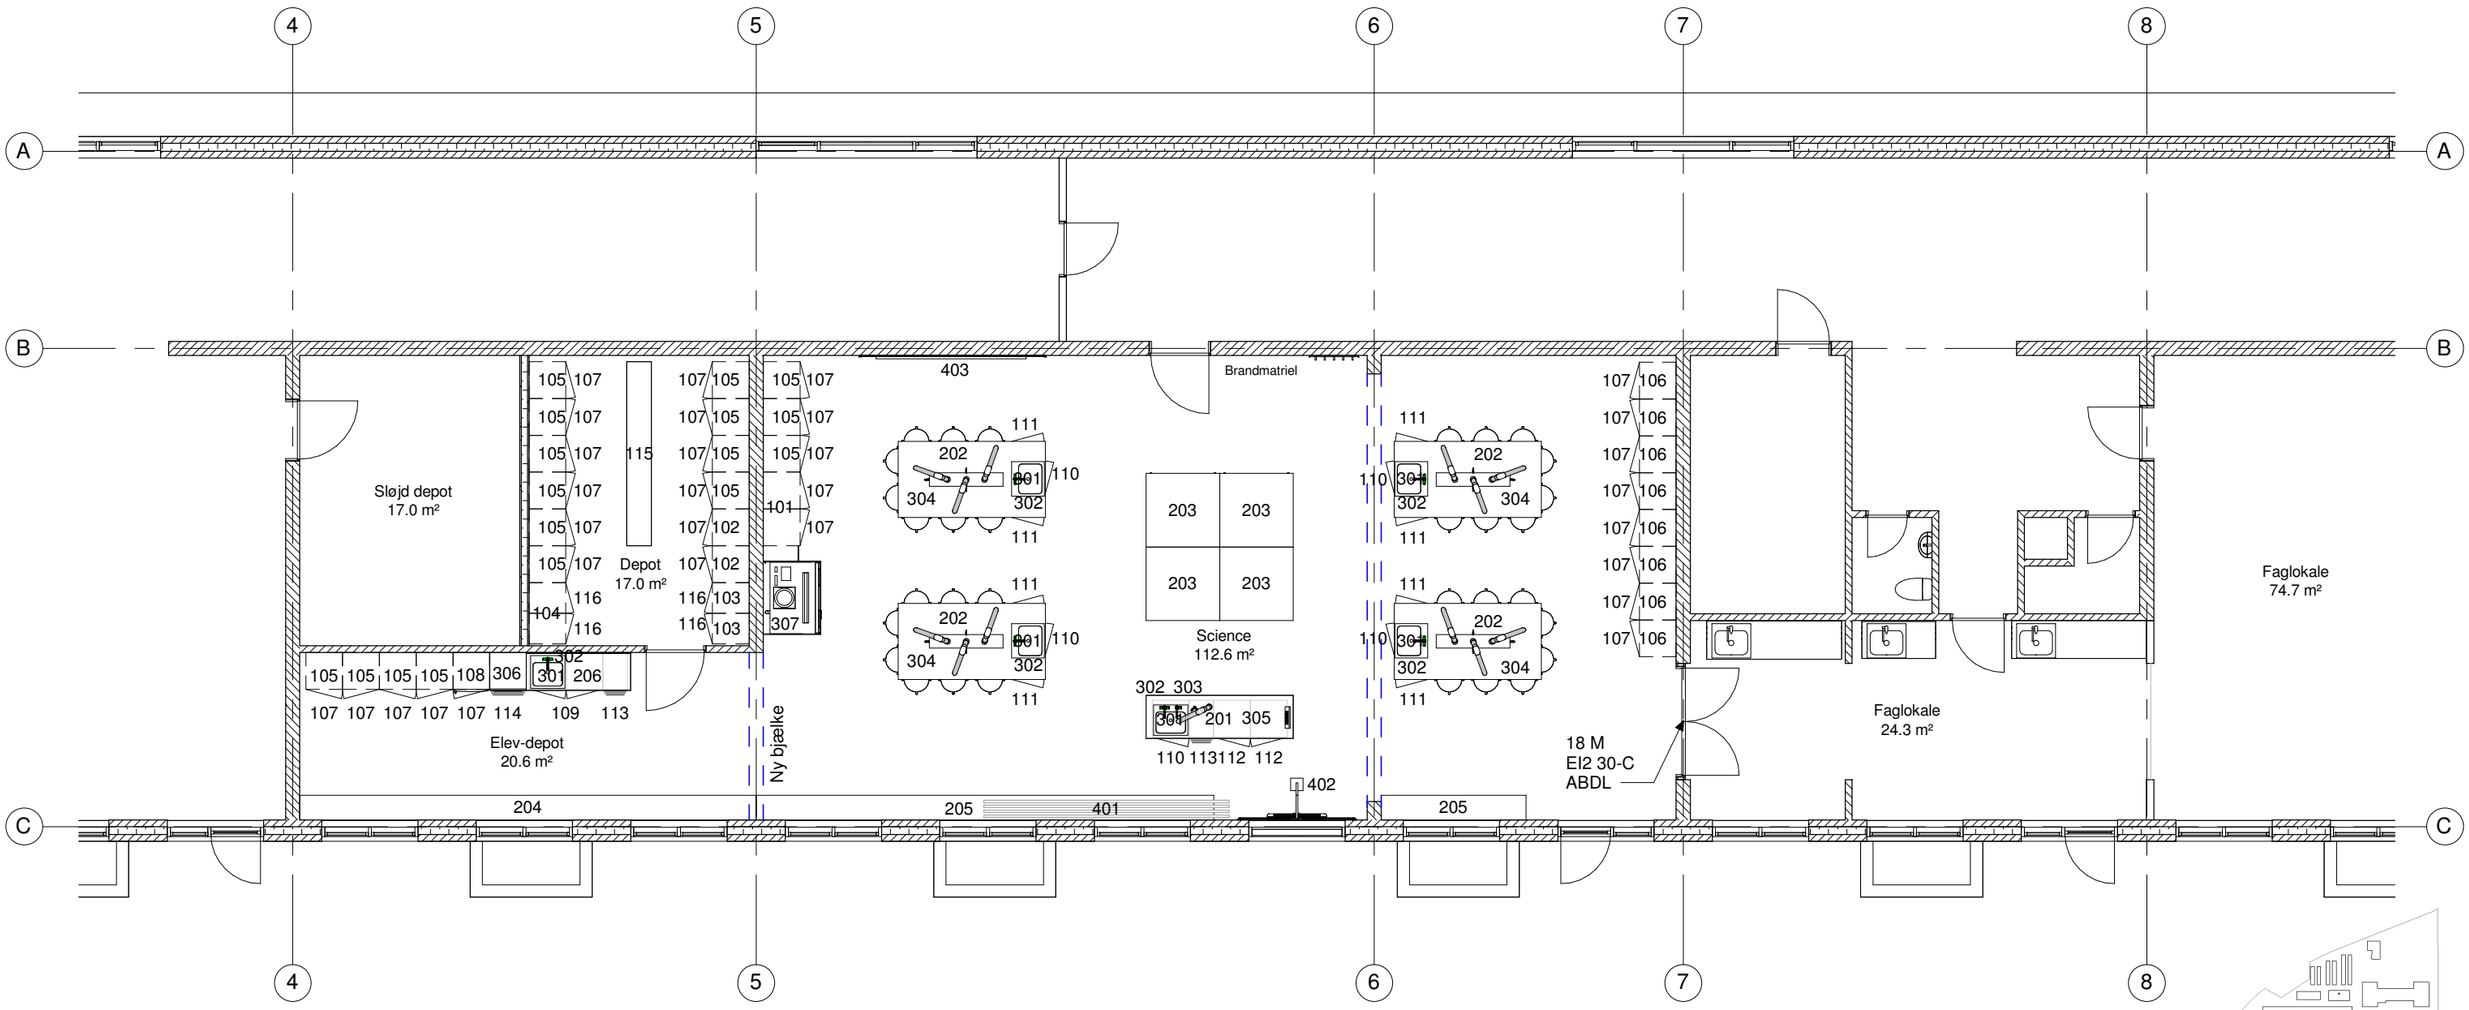


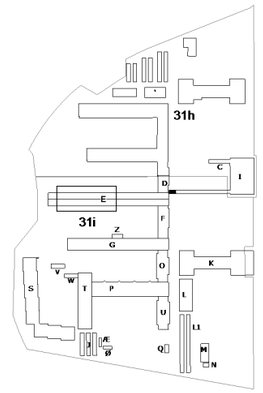


Pos.nr. henviser til inventarliste for 30020 Skolen ved Rønnebær Alle

Rev.

# 30020 - Skolen ved Rønneberg Allé, faglokaler

| | | | | | | | |
|---|---|---|---|---|---|---|---|
| Emne | **Stueplan - fremtidige forhold - Inventar** | | | | | Tegn. nr. | **A-E-03-32** |
| Fase | **Projektforslag** | Bygherre | Helsingør Kommune<br>Center for Økonomi og Ejendomme<br>Sct. Anna Gade 5 A<br>3000 Helsingør | | | Mål | **1 : 100** |
| | | | | | | Udsendt | 06.03.2017 |
| | | | | | | Revideret | |
| Tegner | **Author** | Arkitekt | LeanDesign Aps<br>Sophie Brahes Gade 1A<br>3000 Helsingør | Ingeniør | LeanDesign Aps<br>Sophie Brahes Gade 1A<br>3000 Helsingør | Adresse | Egevænget 6, 3000 Helsingør |
| Kontrol | **Checker** | | | | | Matrikelnr. | 31i |
| | | | | | | Ejerlav | Helsingør Overdrev |