




Rumtegning 11-105  
1 : 100

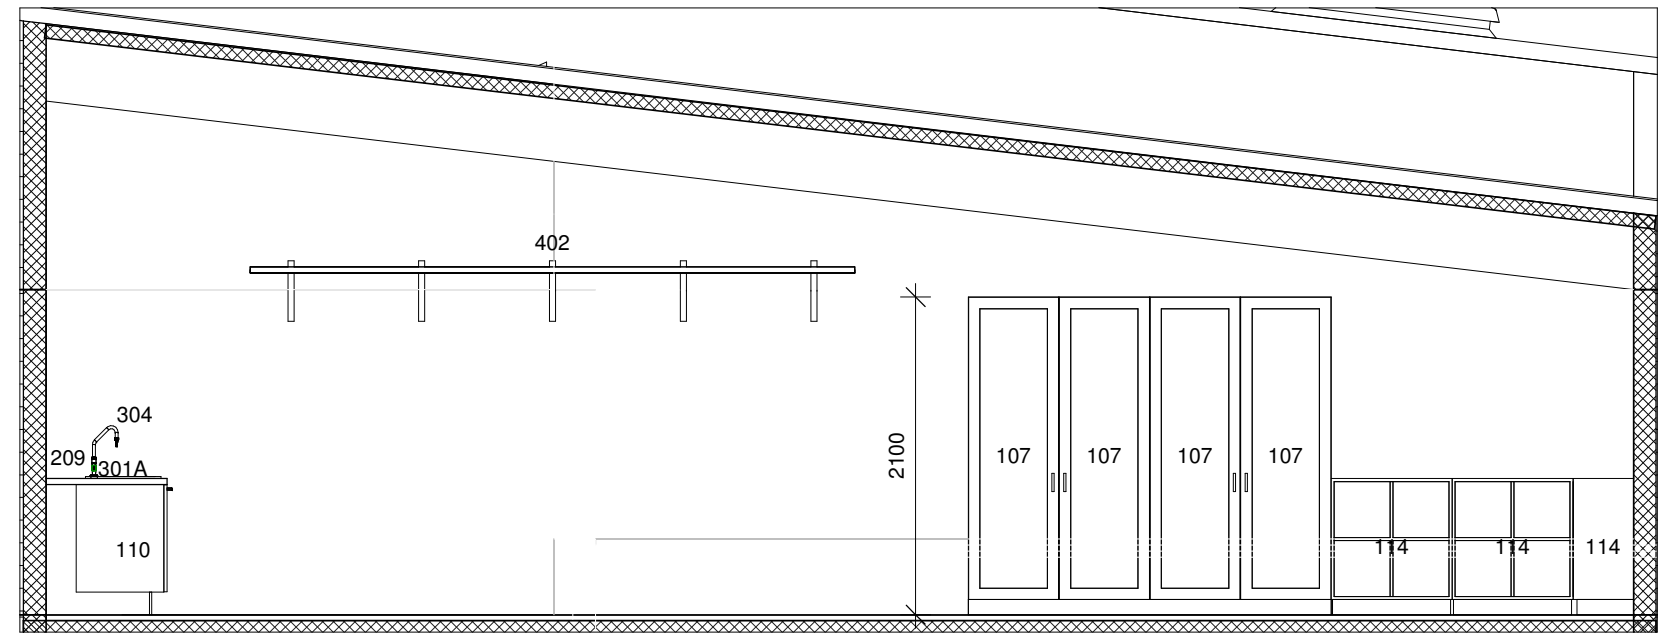


11-105 B  
1 : 50

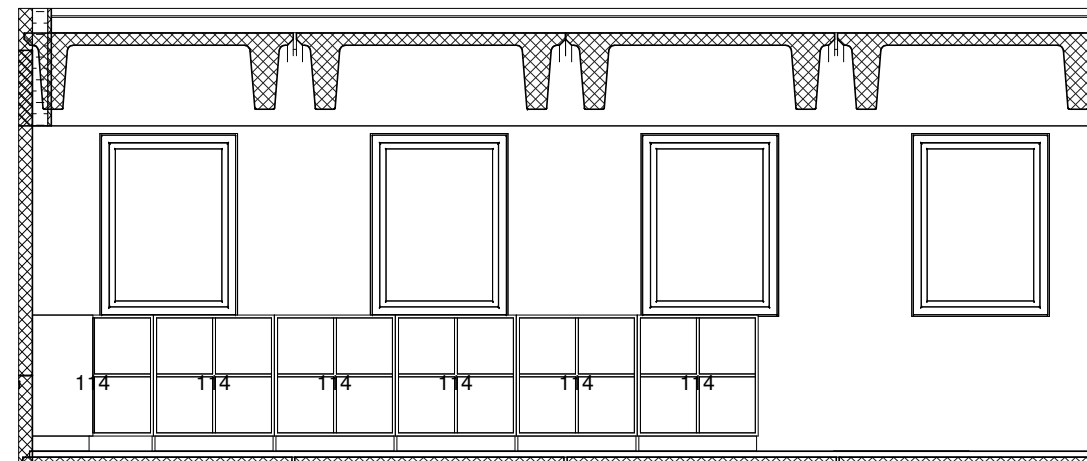

11-105 C  
1 : 50

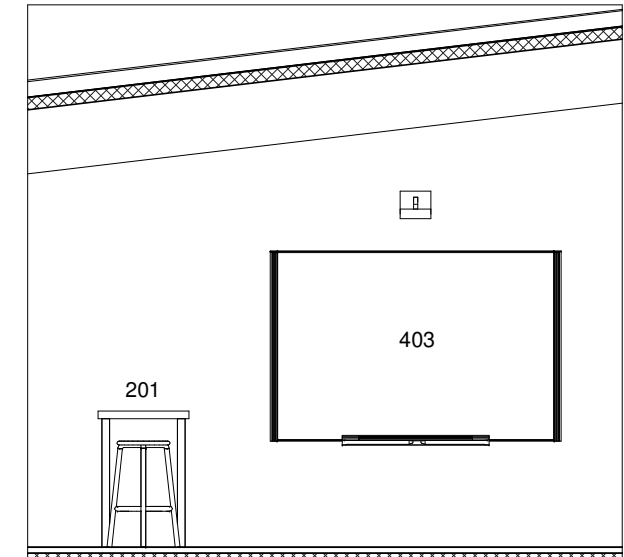

11-105 D  
1 : 50

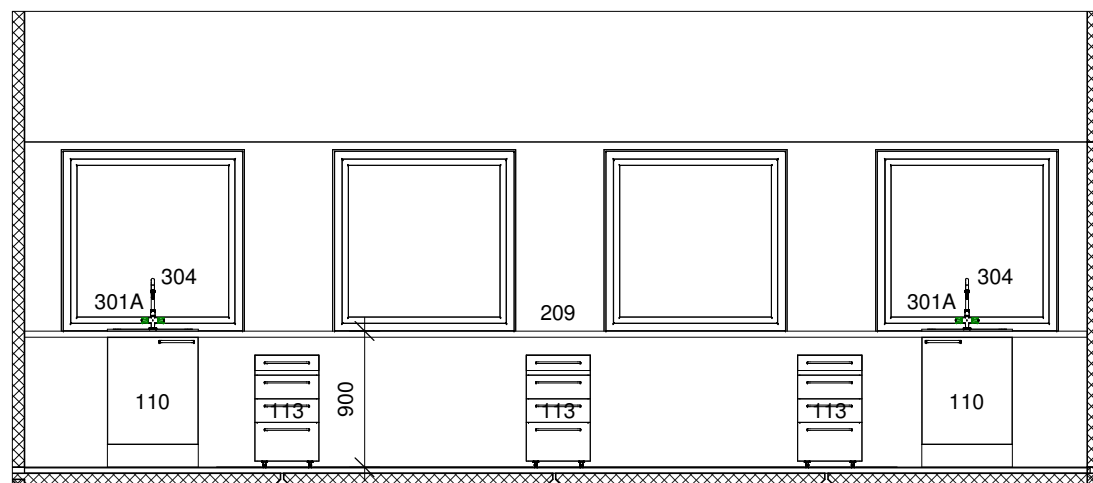

11-105 A  
1 : 50

Rev.

### 30019 - Nordvestskolen - Sciencelokaler

Emne	<b>Rumtegning 11-105</b>		Tegn. nr.	<b>A-11-04-10</b>
Fase	<b>Udbudsprojekt</b>	Bygherre	Helsingør Kommune Center for Økonomi og Ejendomme Sct. Anna Gade 5 A 3000 Helsingør	Mål Udsendt Revideret
Tegner	<b>MDO</b>	Arkitekt	LeanDesign Aps Sophie Brahes Gade 1A 3000 Helsingør	Adresse Matrikelnr. Ejerlav
Kontrol	<b>JWR</b>	Ingeniør	LeanDesign Aps Sophie Brahes Gade 1A 3000 Helsingør	Blichersvej 121, 3000 Helsingør 81gy Helsingør Overdrev