



11-109 A

1 : 50

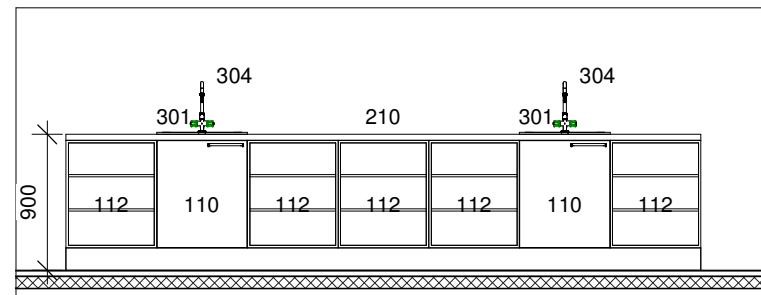


11-109 B

1 : 50

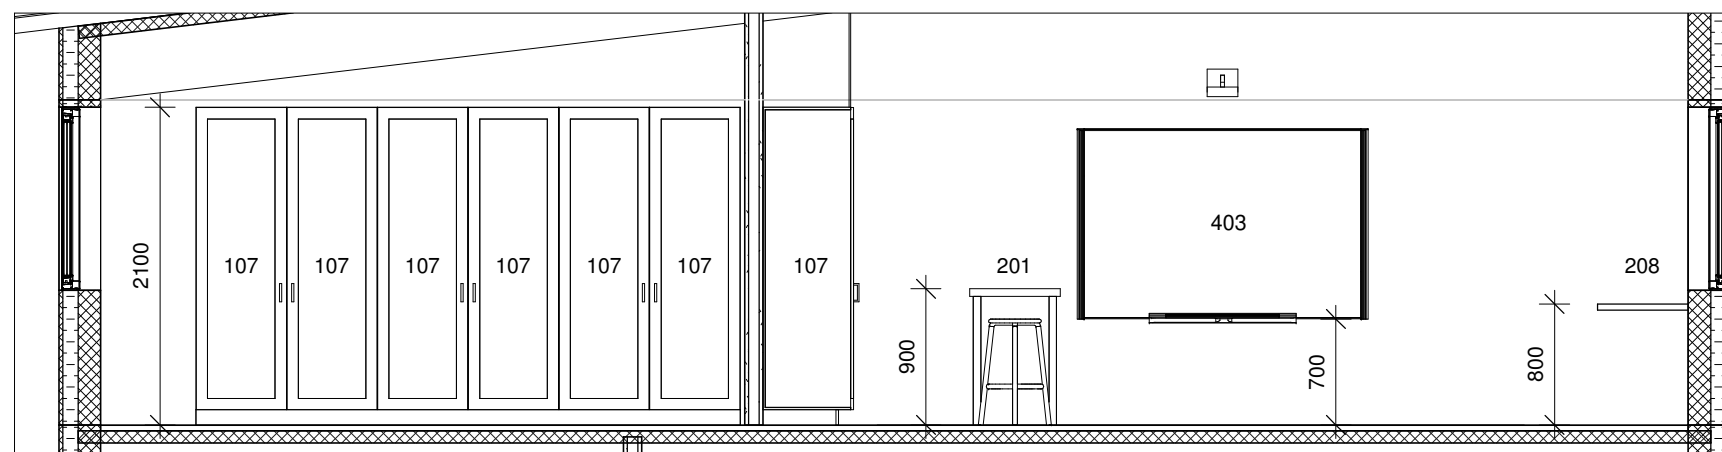


11-109 C

1 : 50

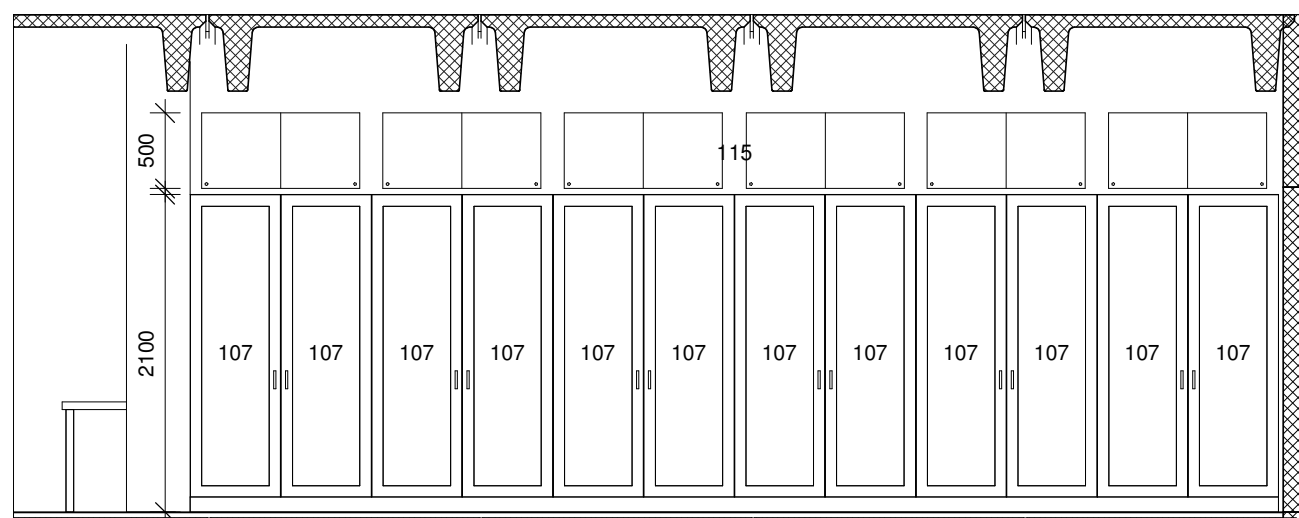

11-109 D

1 : 50

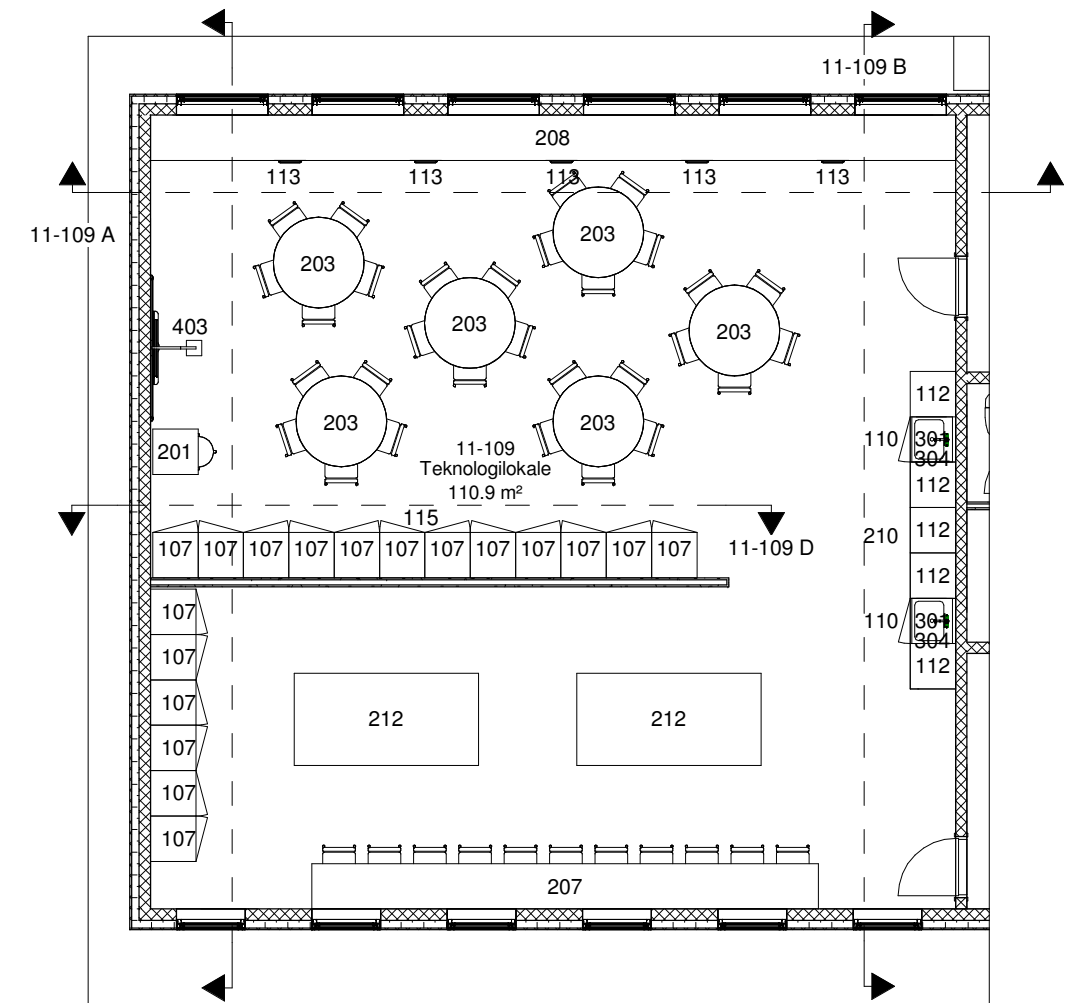

11-109 C

Rumtegning 11-109

1 : 100

Rev.

### 30019 - Nordvestskolen - Sciencelokaler

Emne **Rumtegning 11-109**

Tegn. nr. **A-11-04-11**

Fase **Udbudsprojekt** Bygherre Helsingør Kommune  
Center for Økonomi og Ejendomme  
Sct. Anna Gade 5 A  
3000 Helsingør

Mål **As indicated**  
Udsendt 08.05.2017  
Revideret

Tegner **MDO** Arkitekt LeanDesign Aps  
Kontrol **JWR** Sophie Brahes Gade 1A  
3000 Helsingør

Ingeniør LeanDesign Aps  
Sophie Brahes Gade 1A  
3000 Helsingør

Adresse Blichersvej 121, 3000 Helsingør  
Matrikelnr. 81gy  
Ejerlav Helsingør Overdrev