




S03 - A
1 : 50

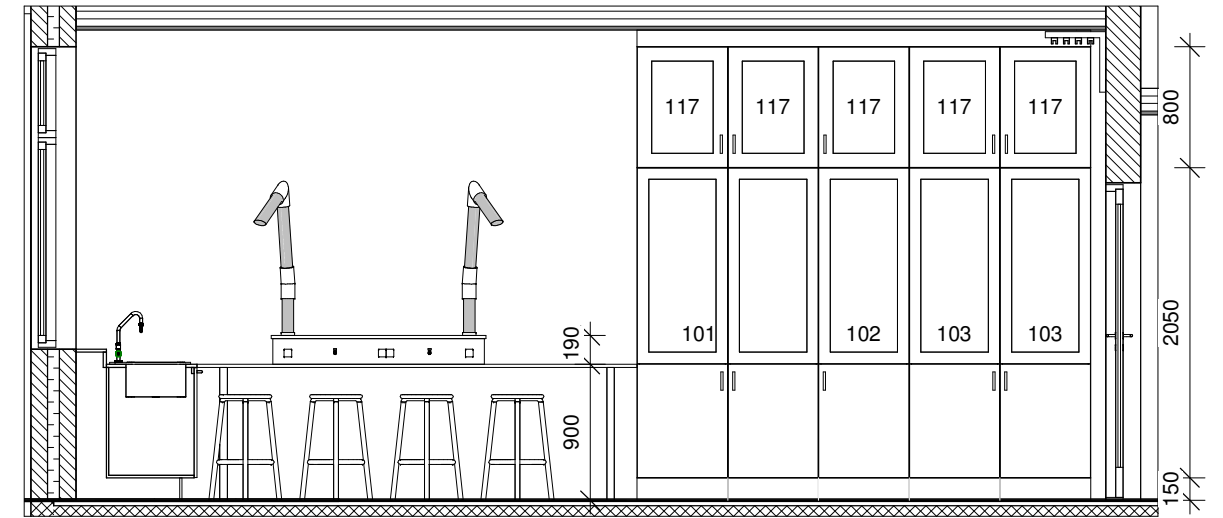

S03 - E
1 : 50

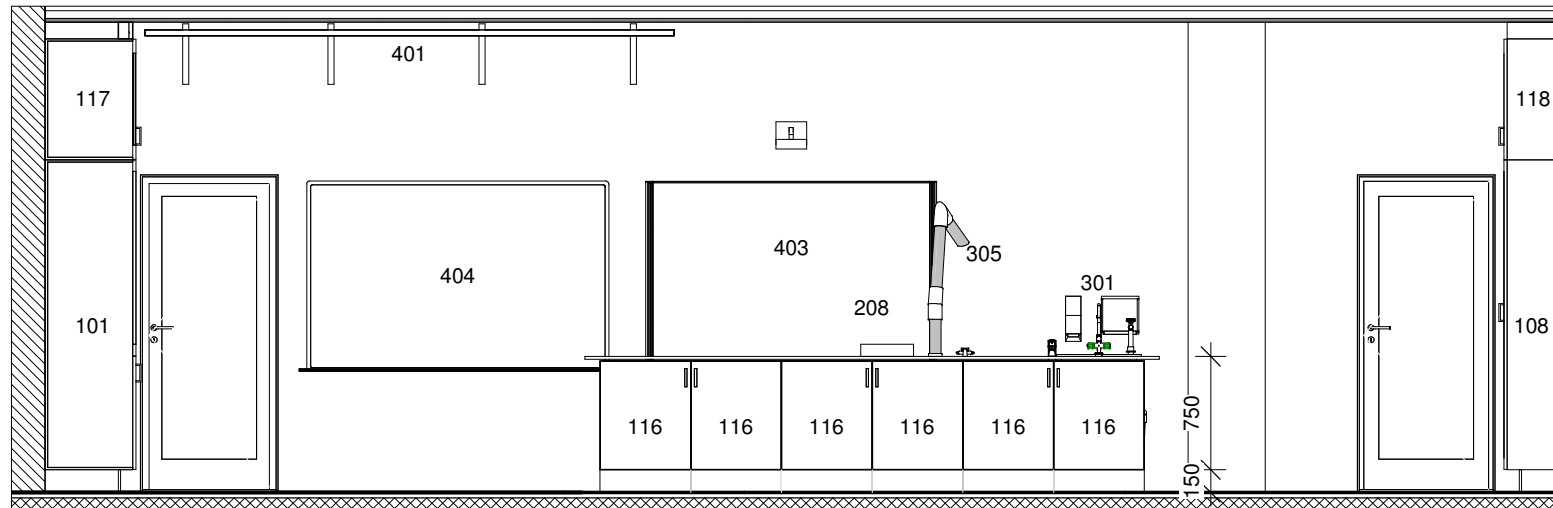


S03 - B
1 : 50

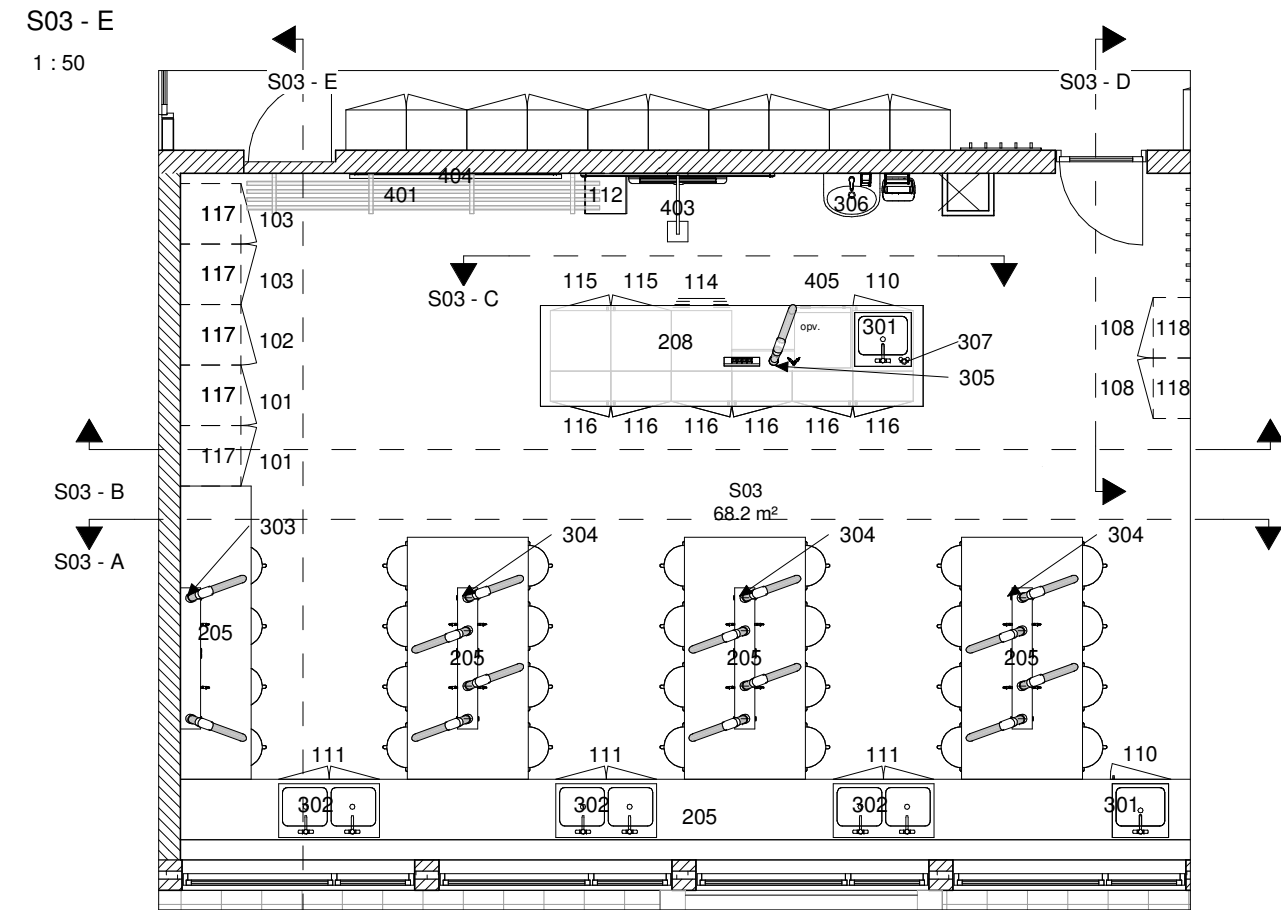


Stuen - S03
1 : 75

Positionsnumre henviser til inventarliste for gældende projekt.

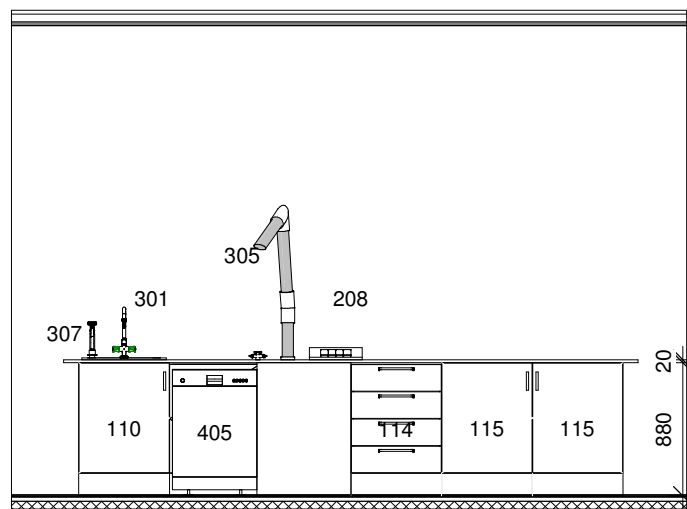

S03 - C
1 : 50

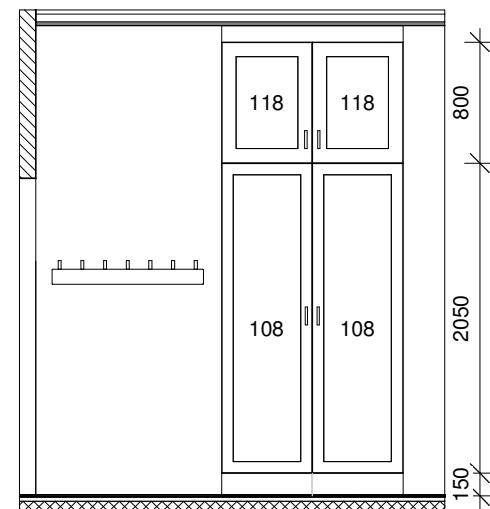

S03 - D
1 : 50

Rev.

30021 - Tibberupskolen, faglokaler

Emne	Rumtegning S03	Tegn. nr.	A-02-04-03
Fase	Udbudsprojekt	Bygherre	Helsingør Kommune Center for Økonomi og Ejendomme Sct. Anna Gade 5 A 3000 Helsingør
Tegner	MDO	Arkitekt	LeanDesign Aps Sophie Brahes Gade 1A 3000 Helsingør
Kontrol	JWR	Ingeniør	LeanDesign Aps Sophie Brahes Gade 1A 3000 Helsingør
Mål	As indicated	Adresse	Idrætsvej 19, 3060 Espergårde
Udsendt	08.05.2017	Matrikelnr.	26ee
Revideret		Ejerlav	Mørdrup by, Mørdrup