


VVS 1.sal/tagplan - Ventilation
1 : 100

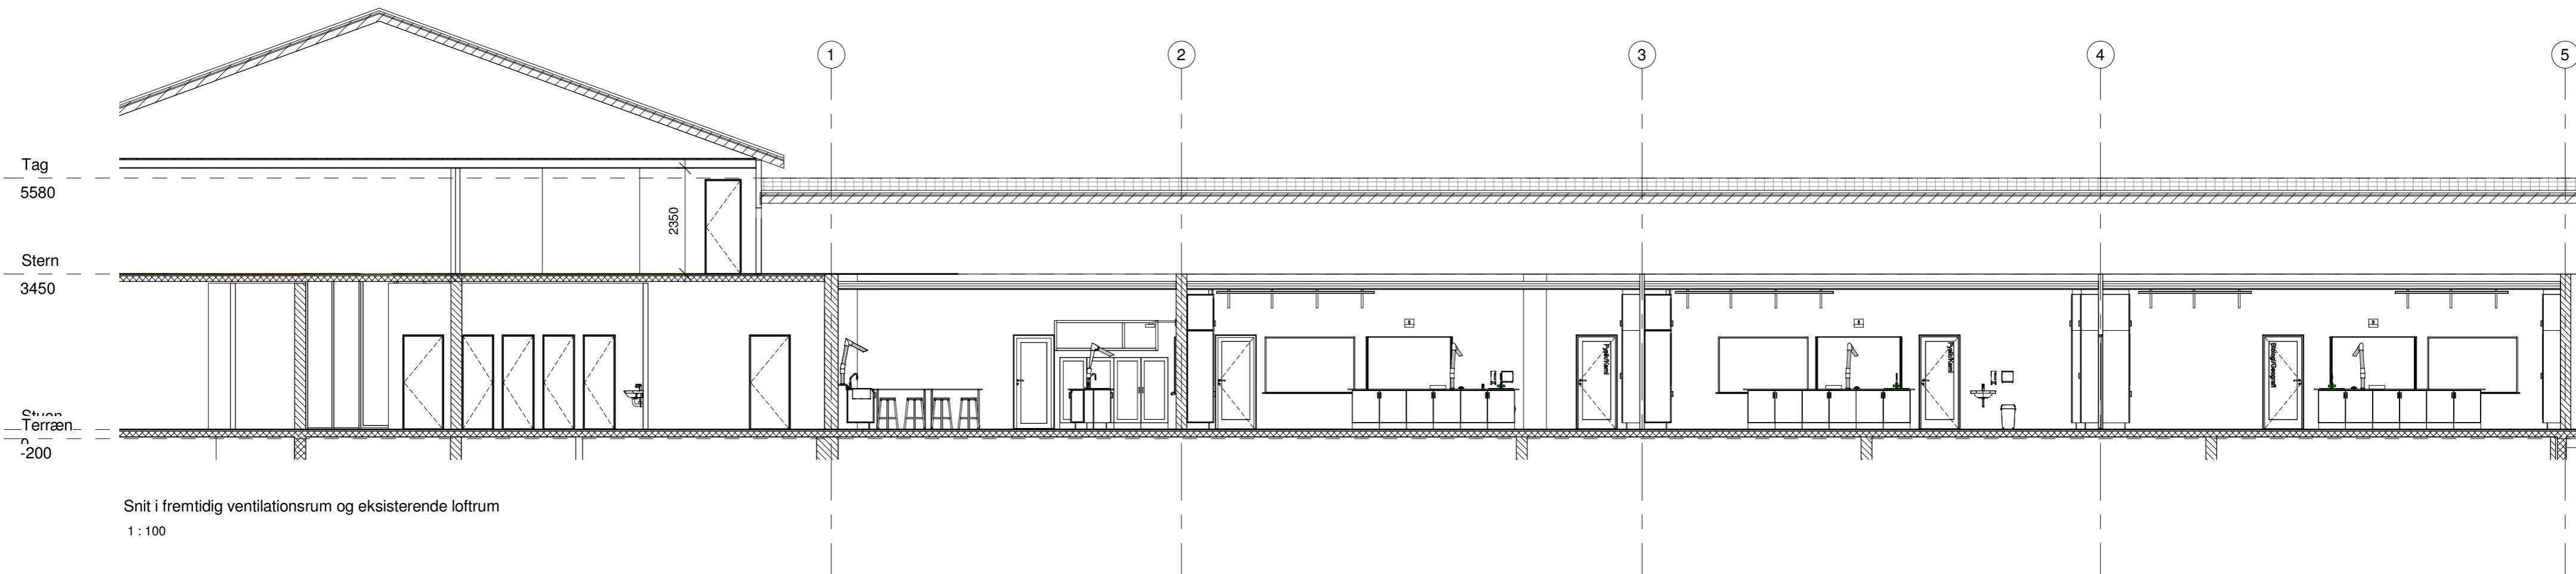

Snit i fremtidig ventilationsrum og eksisterende loftrum
1 : 100

Signaturforklaring:

- | | | | |
|--|-----------------------|--|-----------------------------|
| | Tilluft | | Tilluft |
| | Fraluft | | Fraluft |
| | Ventilator | | Armatur |
| | Kanalisering, brand | | Varmeflade |
| | Kanalisering, kondens | | Motorspæld, lukker ved fejl |
| | Kanalisering, energi | | M |

Note:
Eksisterende Anlæg U4 fjernes

Rev.

30021 - Tibberupskolen, faglokaler

Emne	Plan og snit af nyt ventilationsrum på 1.sal		Tegn. nr.	V-02-0
Fase	Udbudsprojekt	Bygherre	Helsingør Kommune Center for Økonomi og Ejendomme Sct. Anna Gade 5 A 3000 Helsingør	Mål Udsendt Revideret
Tegner	MDO	Arkitekt	LeanDesign Aps Sophie Brahes Gade 1A 3000 Helsingør	Adresse
Kontrol	SL	Ingeniør	LeanDesign Aps Sophie Brahes Gade 1A 3000 Helsingør	Idrætsvej 1 2600 Mørdrup by