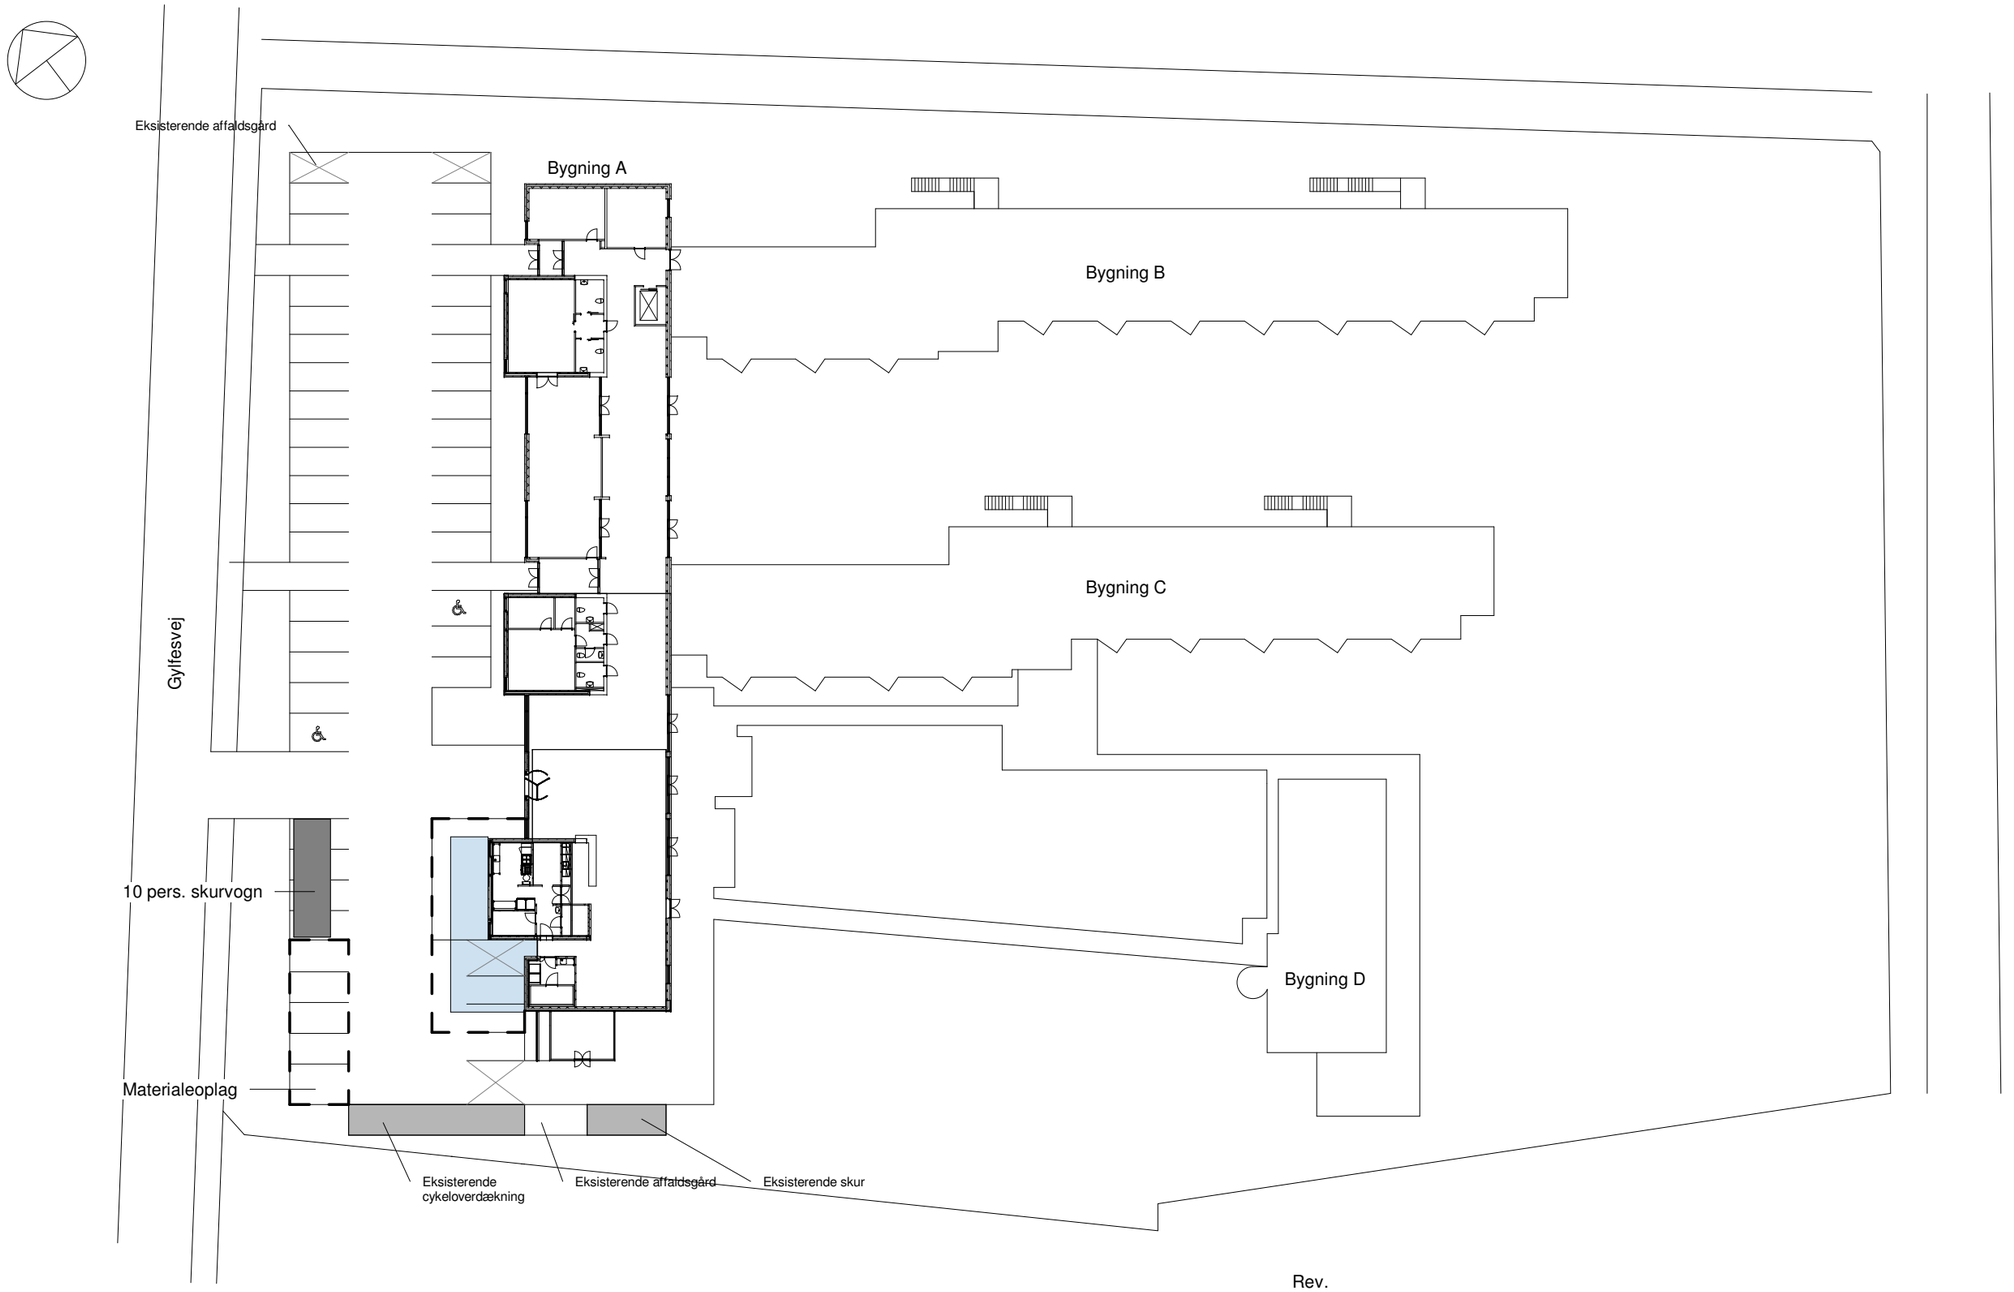

Signaturforklaring:

Byggepladshegn

Byggefelt

Rev.

30028 - Plejehjemmet Strandhøj

Emne	**Byggepladsplan**					Tegn. nr.	**A-A-1-02**
Fase	**Udbudsprojekt**	Bygherre	Helsingør Kommune Center for Økonomi og Ejendomme Sct. Anna Gade 5 A 3000 Helsingør	Ingeniør	LeanDesign ApS Sophie Brahes Gade 1A 3000 Helsingør	Mål	**1 : 500**
						Udsendt	05.07.2017
						Revideret	
Tegner	**MDO**					Adresse	Gylfesvej 17A, 3060 Espergærde
Kontrol	**JCC**	Arkitekt	LeanDesign ApS Sophie Brahes Gade 1A 3000 Helsingør			Matrikelnr.	10l
						Ejerlav	Mørdrup By, Egebæksvang

Format: A3