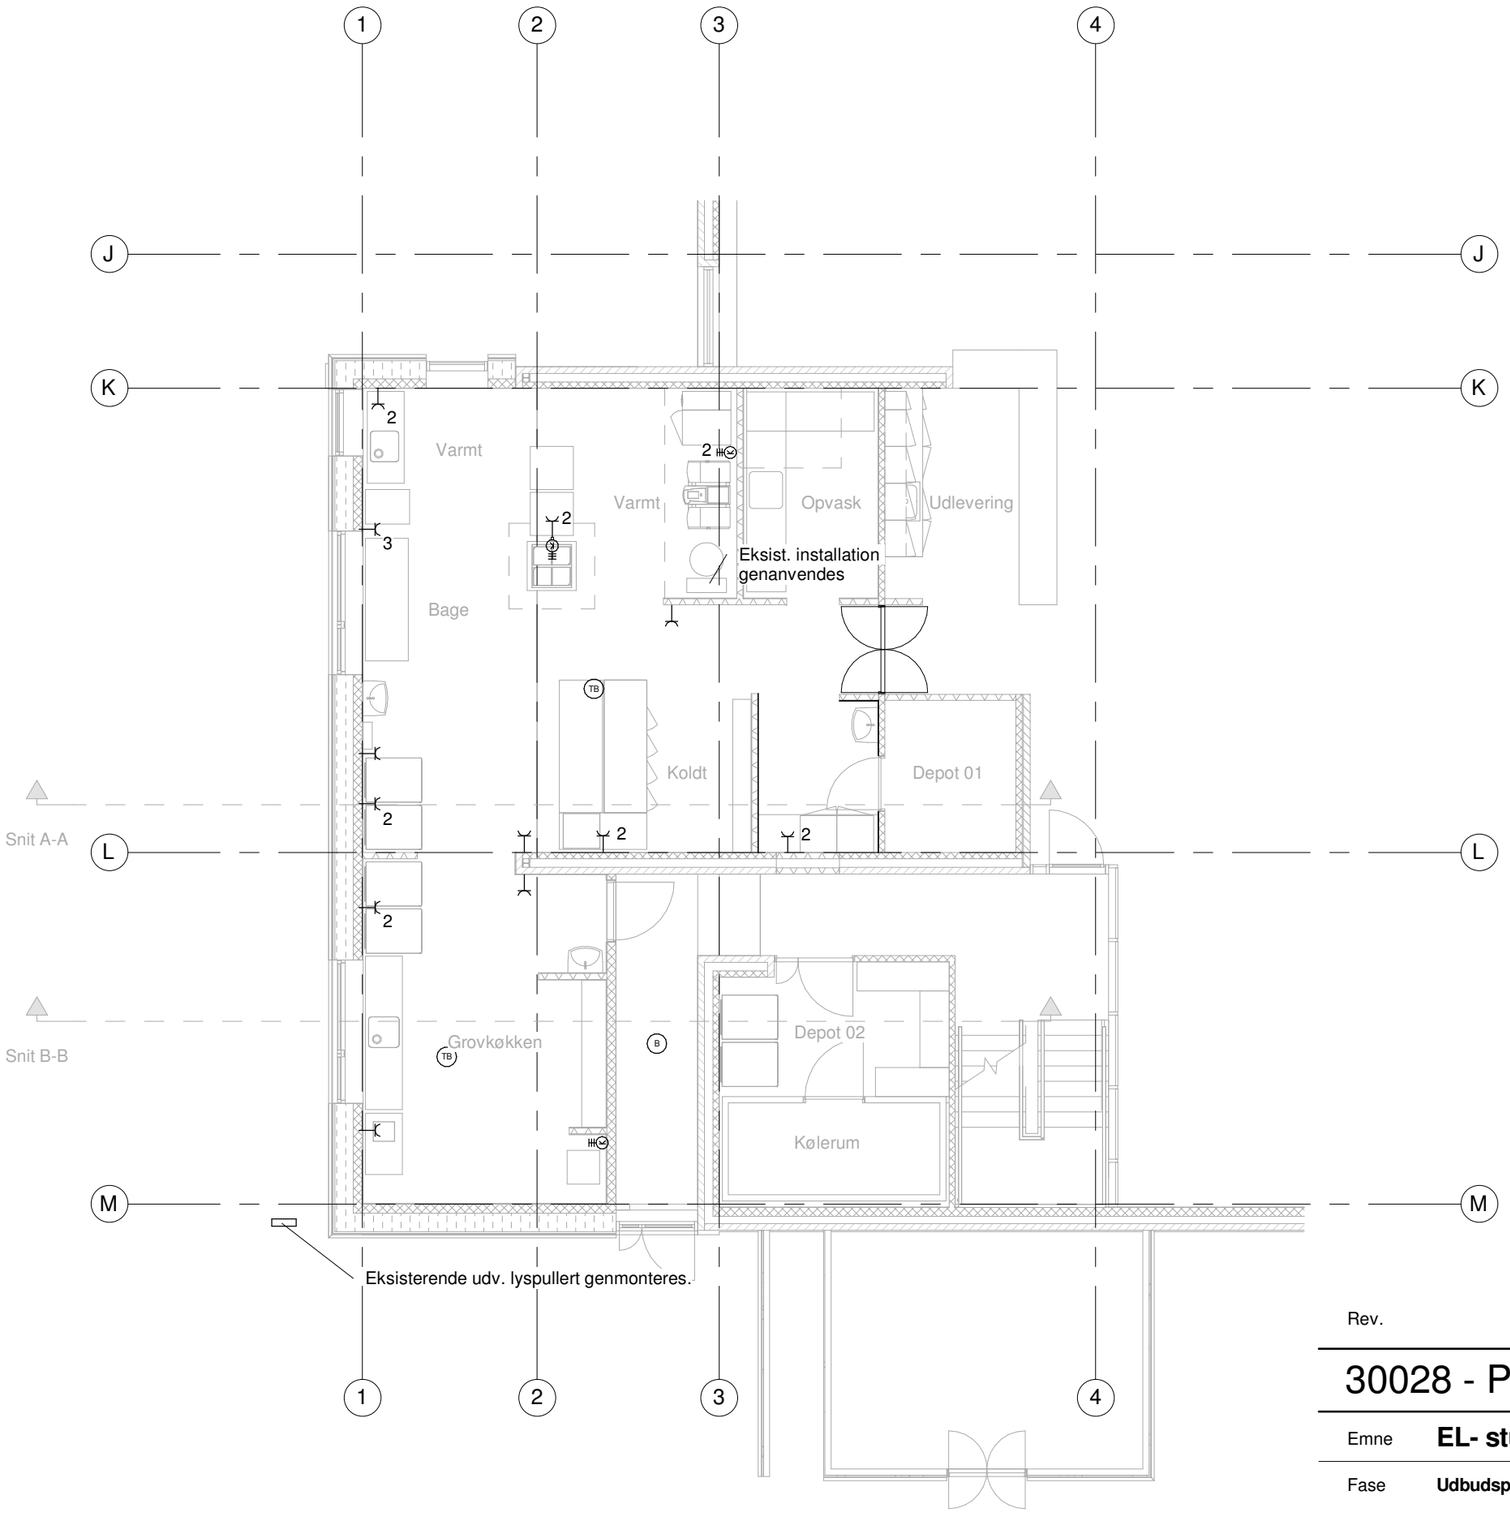

Signaturforklaring:

- Alm. 230 V stikkontakt m. beskyttelsesleder
- Kraft
- (TB) Termisk brandalarm
- (B) Brandalarm

Rev.

30028 - Plejehjemmet Strandhøj

Emne	**EL- stue**					Tegn. nr.	**EA-A-3-06**
Fase	**Udbudsprojekt**	Bygherre	Helsingør Kommune Center for Økonomi og Ejendomme Sct. Anna Gade 5 A 3000 Helsingør	Ingeniør	LeanDesign ApS Sophie Brahes Gade 1A 3000 Helsingør	Mål	**1 : 100**
						Udsendt	05.07.2017
Tegner	**MDO**					Revideret	
Kontrol	**JCC**	Arkitekt	LeanDesign ApS Sophie Brahes Gade 1A 3000 Helsingør			Adresse	Gylfesvej 17A, 3060 Espergærde
						Matrikelnr.	10l
						Ejerlav	Mørdrup By, Egebæksvang

Format: A3