


- SIGNATURER**
- SPILDEVAND ALENE
 - - - SPILDEVAND + REGNVAND
 - - - REGNVAND
 - - - OMFANGSDREJEN
 - - - OMFANGSDREJEN MED STIKDRÆN
 - SP ø315PVC PVC SPULE- OG INSPEKTIONSBRØND
- F4 FALDSTAMME NR.
 R RENSESTYKKE
 HV HÅNDVASK
 BR BRUSER
 WC TOILET
 GA GULVAFLØB
 KV KØKKENVASK
 D DEKSELKOTE
 B BUNDKOTE
 TV TÅGVAND
 VSPK VANDSPEJLSKOTE
 UV UDSLAGSVASK

NOTE
 UBERENNE AFLEDSLEDDINGER ER ø110 PVC 20 ø/∞
 OMFANGSDREJEN MIN. 3 ø/∞

VA(52)3.01

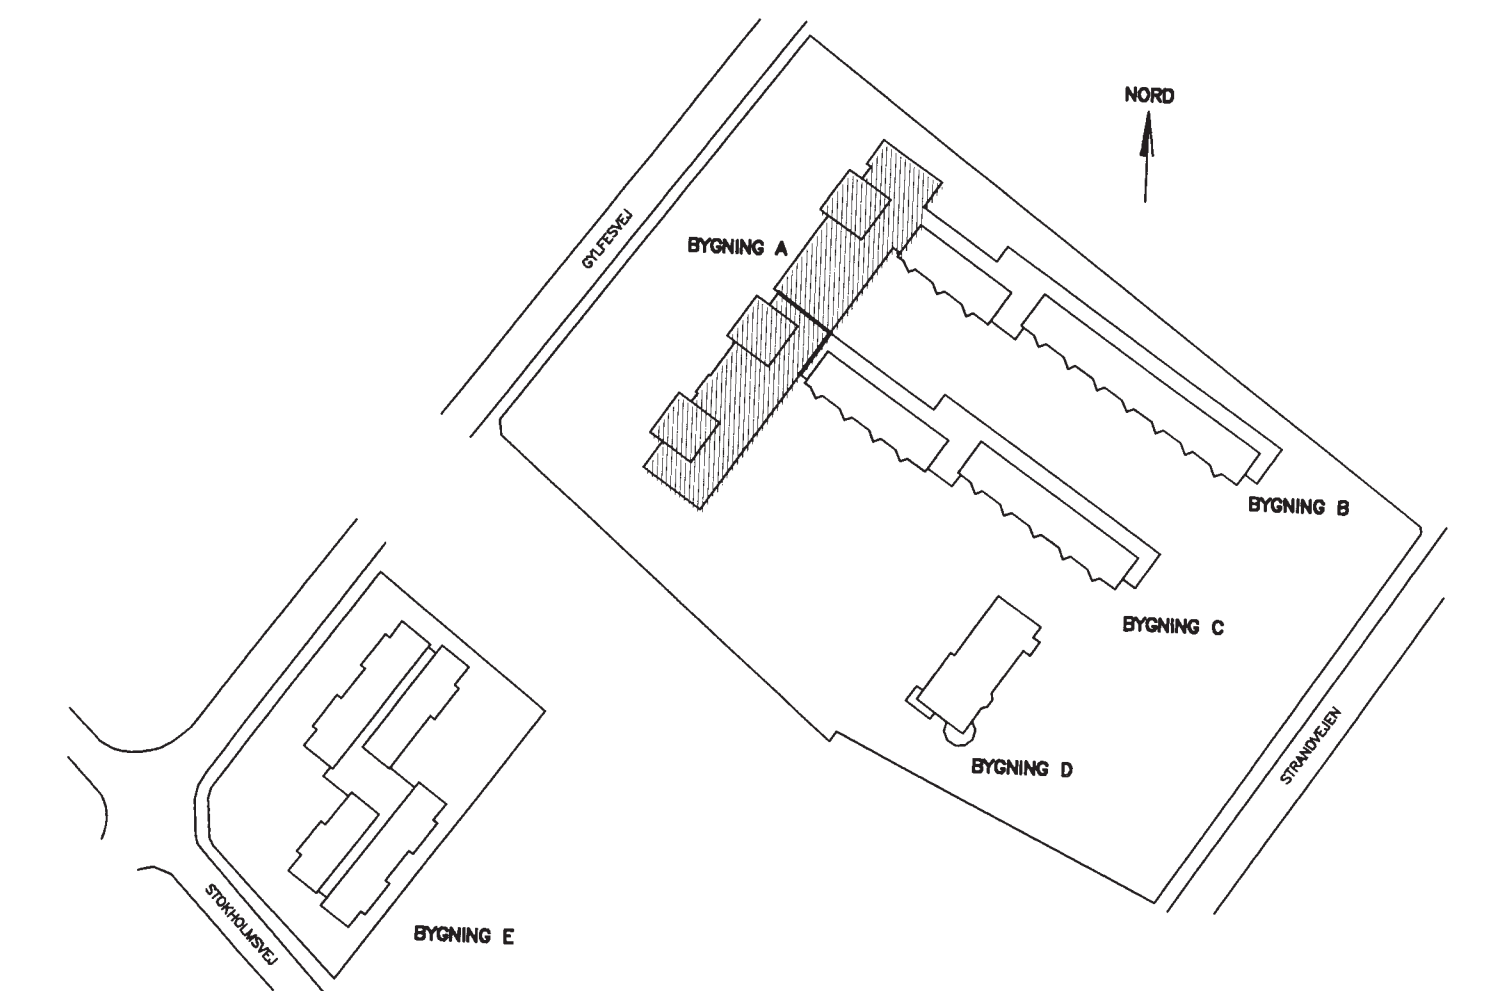

REV.	DATE	UDARB.	ODK.	EMNE

STRANDHØJ PLEJE- OG AKTIVITETSCENTER

BYGNING A, KÆLDERPLAN
 KLOAKPLAN

BYGNING: A
 TEKN.NR.: VA(52)3.01

SAG NR: 3080.01 UDF.: MR ODK.: FJ MÅL: 1:100 DATO: 29.09.00 FILMNR.: VAS2301

BLAD OG THYGESEN AS ARKITEKTER M.A.A./PAR ALLEGADE 2 3000 HELSINGØR TLF 49 21 02 02 FAX 49 21 02 92
 DOMINA AS RÅDGIVENDE INGENIØRER STUDESTREDE 38 1455 KØBENHAVN K TLF 33 43 45 00 FAX 33 43 45 01

