


- SIGNATURER**
- ===== VARMELEDNINGER
 - KOLDT BRUGSVAND
 - VARMT BRUGSVAND
 - GASLEDNING
 - SPILDEVAND ALENE
 - REGNVAND
 - EKSTIST. KLOAKLEDNING
 - LEDNING DER NEDLEGGES
 - SP ø315/ø425 PVC SPULE- OG INSPEKTIONSBRØND
 - TV TAGVANDSRØND
- D DEKSELKOTE
 B BUNDKOTE
 TV TAGVAND
 VSPK VANDSPEILSKOTE
 FU FEDTUDSKILLER

VX(59)1.01/A

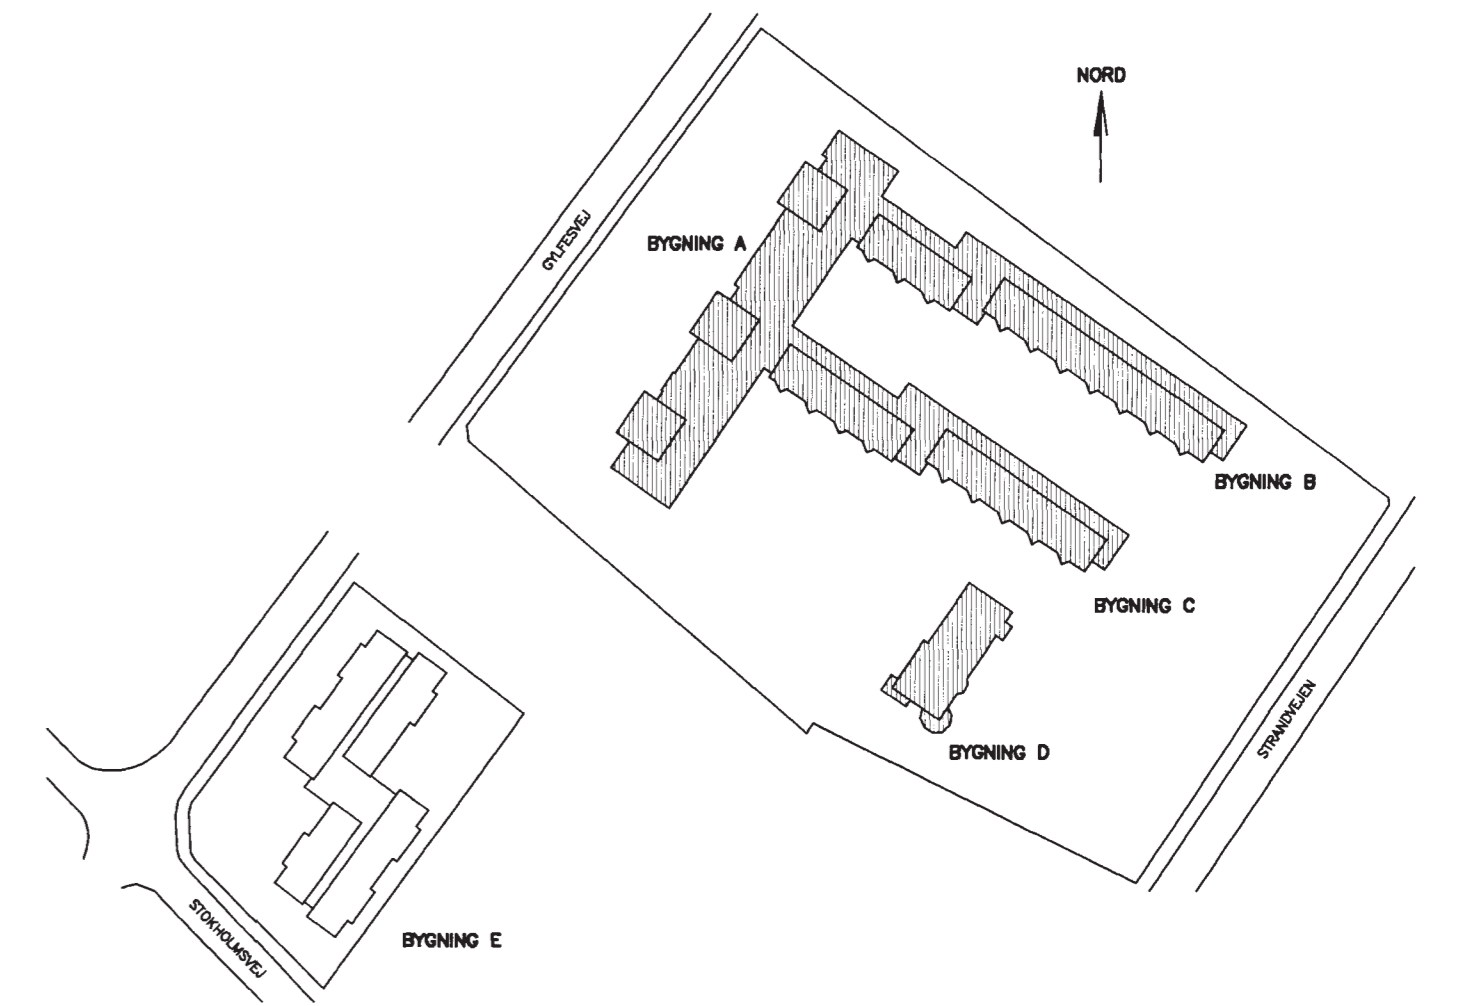

REV.	DATE	UDARB.	COOK.	EMNE
A	08.11.00	kit	FJ	DIVERSE REVISIONER

STRANDHØJ
 PLEJE- OG AKTIVITETSCENTER

EMNE: SITUATIONSPLAN BYGNING A, B, C, D
 BYGNING: A,B,C,D
 TECH.NR: VX(59)1.01/A

SAG NR: 3080.01 UDF.: kit COOK.: FJ MÅL: 1:200
 DATO: 29.09.00 FILMNR: V258101
 □ BLAD OG THYSEEN AS ARKITEKTER M.A.A./PAR ALLÉGADE 2 3000 HELSINGØR TLF 49 21 02 02 FAX 49 21 02 22
 ■ DOMINIA AS RÅDGIVENDE INGENIØRER STUESTRÆDE 38 1455 KØBENHAVN K TLF 33 43 45 00 FAX 33 43 45 01

