


	TAGETAGE	3. ETAGE	
	1. SAL	2. ETAGE	
GRUPPEPLAN	STUEN	1. ETAGE	TERRÆN
	KÆLDER	1. UNDERETAGE	

STUEN

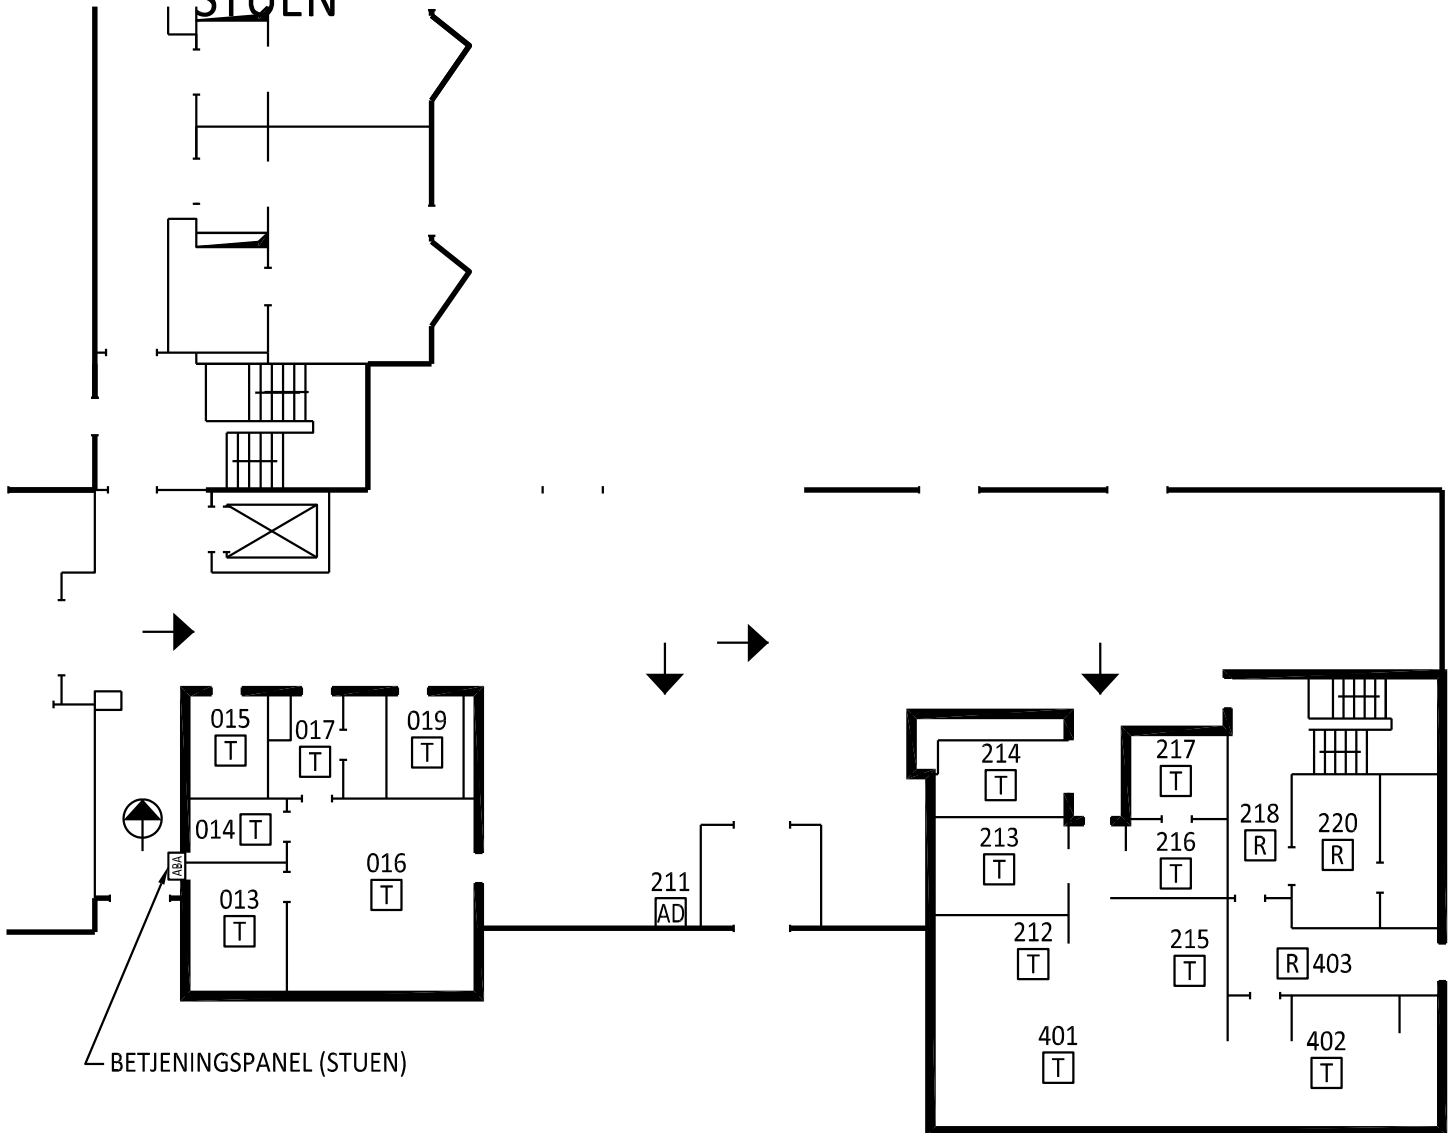

INFORMATIONSFELT FOR REDNINGSBEREDSKABET
 ADR. 211 : BN ENHED



GRUPPEPLAN AUTOMATISK BRANDALARMANLÆG		DETEKTORER			GRUPPE NR.	
VIRKSOMHEDENS NAVN OG TILKALDEADRESSE		ART	ANTAL	HERAF SKJULT	5	
STRANDHØJ PLEJE - & AKTIVITETSCENTER GYLFESVEJ, 3060 ESPERGÆRDE		R	3			
		T	14			
		AD	1			
	INSTALLATØR	PROJEKT NR.	DATO	REV. NR.	UDFØRT AF	MÅLESTOK
		128514P	11.12.17	4	JIM	1:200