


	TAGETAGE	3. ETAGE	
	1. SAL	2. ETAGE	
GRUPPEPLAN	STUEN	1. ETAGE	TERRÆN
	KÆLDER	1. UNDERETAGE	

STUEN

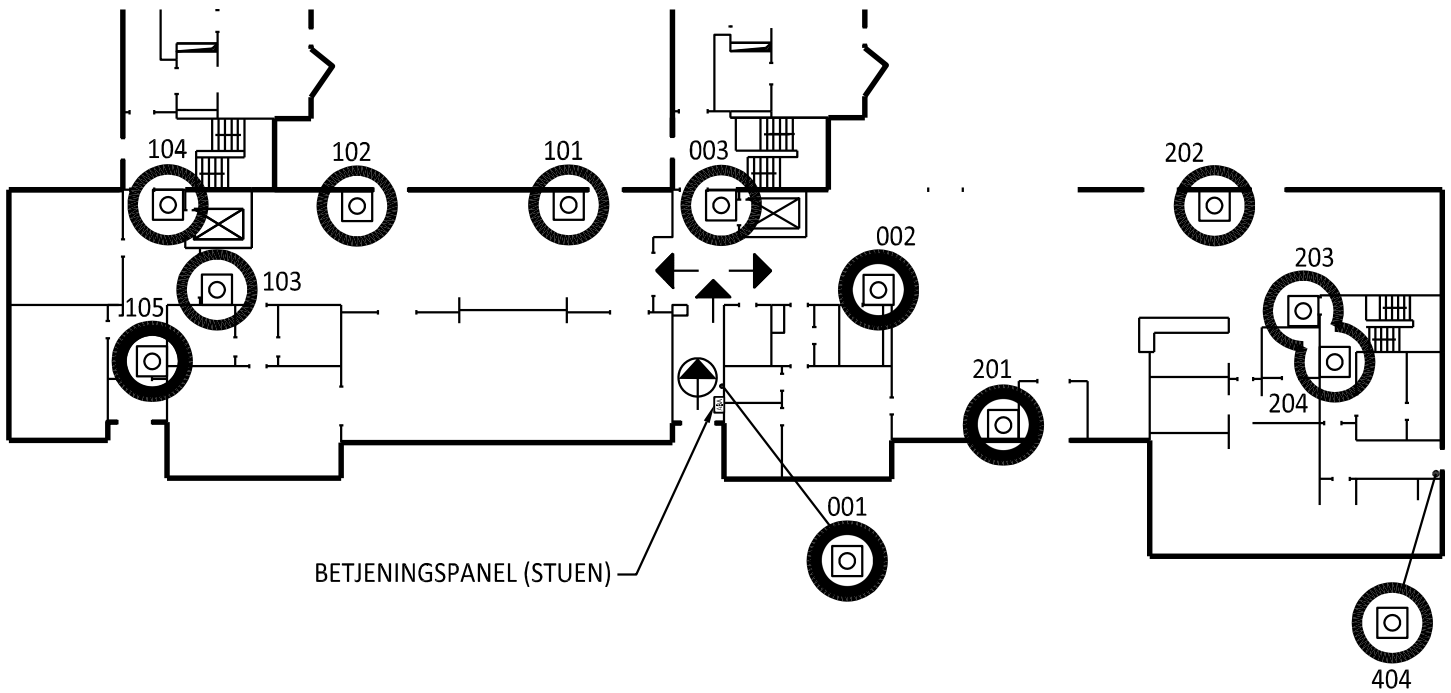

GRUPPEPLAN AUTOMATISK BRANDALARMANLÆG							DETEKTORER			GRUPPE NR. 8
VIRKSOMHEDENS NAVN OG TILKALDEADRESSE STRANDHØJ PLEJE - & AKTIVITETSCENTER GYLFESVEJ, 3060 ESPERGÆRDE							ART	ANTAL	HERAF SKJULT	
INSTALLATØR							AT	13		
PROJEKT NR. 128514P										
DATO 11.12.17										
REV. NR. 5										
UDFØRT AF JIM										
MÅLESTOK 1:350										