


	TAGETAGE	3. ETAGE	
	1. SAL	2. ETAGE	
SITUATIONSPLAN	STUEN	1. ETAGE	TERRÆN
	KÆLDER	1. UNDERETAGE	

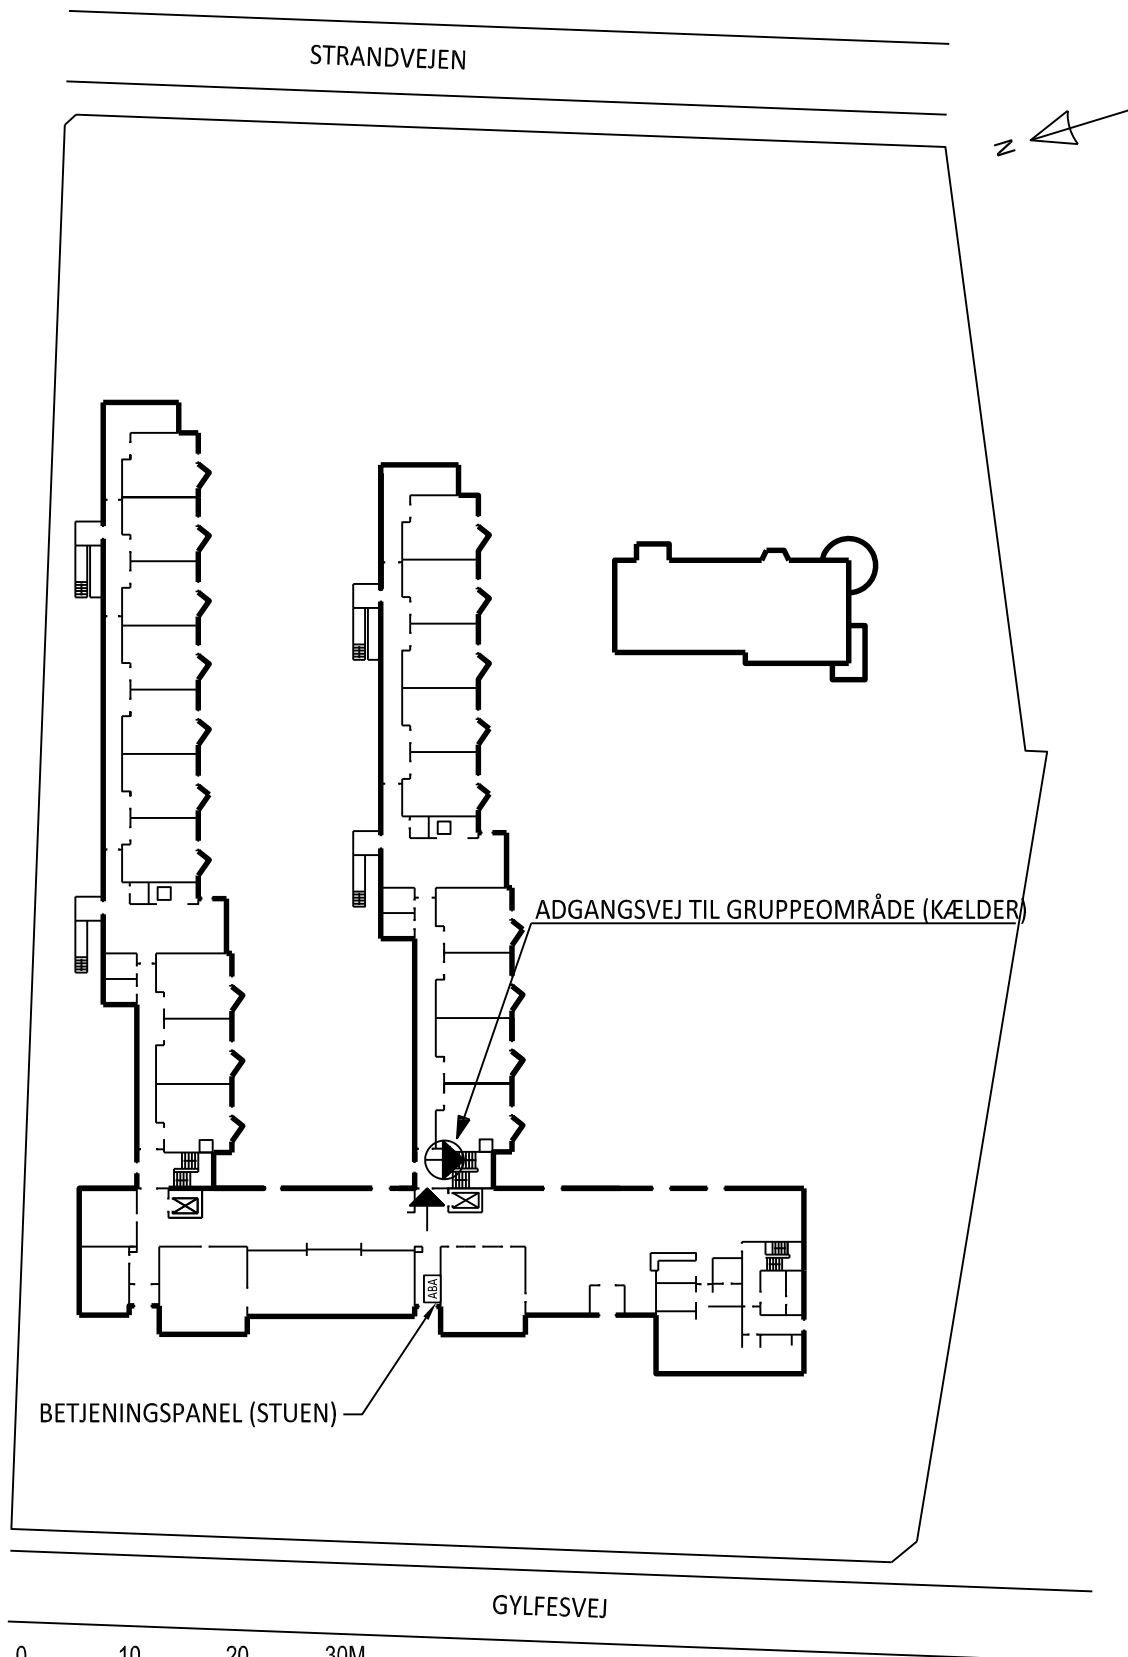

SITUATIONSPLAN AUTOMATISK BRANDALARMANLÆG						GRUPPE NR.
VIRKSOMHEDENS NAVN OG TILKALDEADRESSE						STYRINGER:
STRANDHØJ PLEJE - & AKTIVITETSCENTER GYLFESVEJ, 3060 ESPERGÆRDE						
	INSTALLATØR	PROJEKT NR.	DATO	REV. NR.	UDFØRT AF	1
		128514P	11.12.17	4	JIM	
					MÅLESTOK	
					1:700	