


Rumskema - Blok 2					
Number	Level	Name	Area	Volume	Comments
2.01	Stuen	Klassebærelse	63.8 m <sup>2</sup>	155.62 m <sup>3</sup>	
2.02	Stuen	Forrum	4.4 m <sup>2</sup>	10.66 m <sup>3</sup>	
2.03	Stuen	Toil.	2.9 m <sup>2</sup>	7.15 m <sup>3</sup>	
2.04	Stuen	Klasseværelse	64.0 m <sup>2</sup>	156.12 m <sup>3</sup>	
2.05	Stuen	Forrum	4.4 m <sup>2</sup>	10.66 m <sup>3</sup>	
2.06	Stuen	Toil.	3.0 m <sup>2</sup>	7.24 m <sup>3</sup>	
2.07	Stuen	Klasseværelse	64.0 m <sup>2</sup>	156.18 m <sup>3</sup>	
2.08	Stuen	Forrum	4.4 m <sup>2</sup>	10.66 m <sup>3</sup>	
2.09	Stuen	Toil.	2.9 m <sup>2</sup>	7.15 m <sup>3</sup>	
2.10	Stuen	Fællesrum	323.2 m <sup>2</sup>	788.11 m <sup>3</sup>	
2.11	Stuen	Klasseværelse	63.8 m <sup>2</sup>	155.60 m <sup>3</sup>	
2.12	Stuen	Forrum	4.4 m <sup>2</sup>	10.66 m <sup>3</sup>	
2.13	Stuen	Toil.	2.9 m <sup>2</sup>	7.15 m <sup>3</sup>	
2.14	Stuen	Depot	11.4 m <sup>2</sup>	27.82 m <sup>3</sup>	
2.15	Stuen	Klasseværelse	64.1 m <sup>2</sup>	156.28 m <sup>3</sup>	
2.16	Stuen	Forrum	4.4 m <sup>2</sup>	10.78 m <sup>3</sup>	
2.17	Stuen	Toil.	3.0 m <sup>2</sup>	7.41 m <sup>3</sup>	
2.18	Stuen	Klasseværelse	64.4 m <sup>2</sup>	156.91 m <sup>3</sup>	
2.19	Stuen	Forrum	4.4 m <sup>2</sup>	10.78 m <sup>3</sup>	
2.20	Stuen	Toil.	3.0 m <sup>2</sup>	7.41 m <sup>3</sup>	
2.21	Stuen	Klasseværelse	64.0 m <sup>2</sup>	156.14 m <sup>3</sup>	
2.22	Stuen	Forrum	4.7 m <sup>2</sup>	11.42 m <sup>3</sup>	
2.23	Stuen	Toil.	2.9 m <sup>2</sup>	7.02 m <sup>3</sup>	
2.24	Stuen	Depot	11.3 m <sup>2</sup>	27.63 m <sup>3</sup>	

Rum i alt: 24


845.9 m<sup>2</sup> 2062.56 m<sup>3</sup>

Rumskema - Blok 2					
Number	Level	Name	Area	Volume	Comments

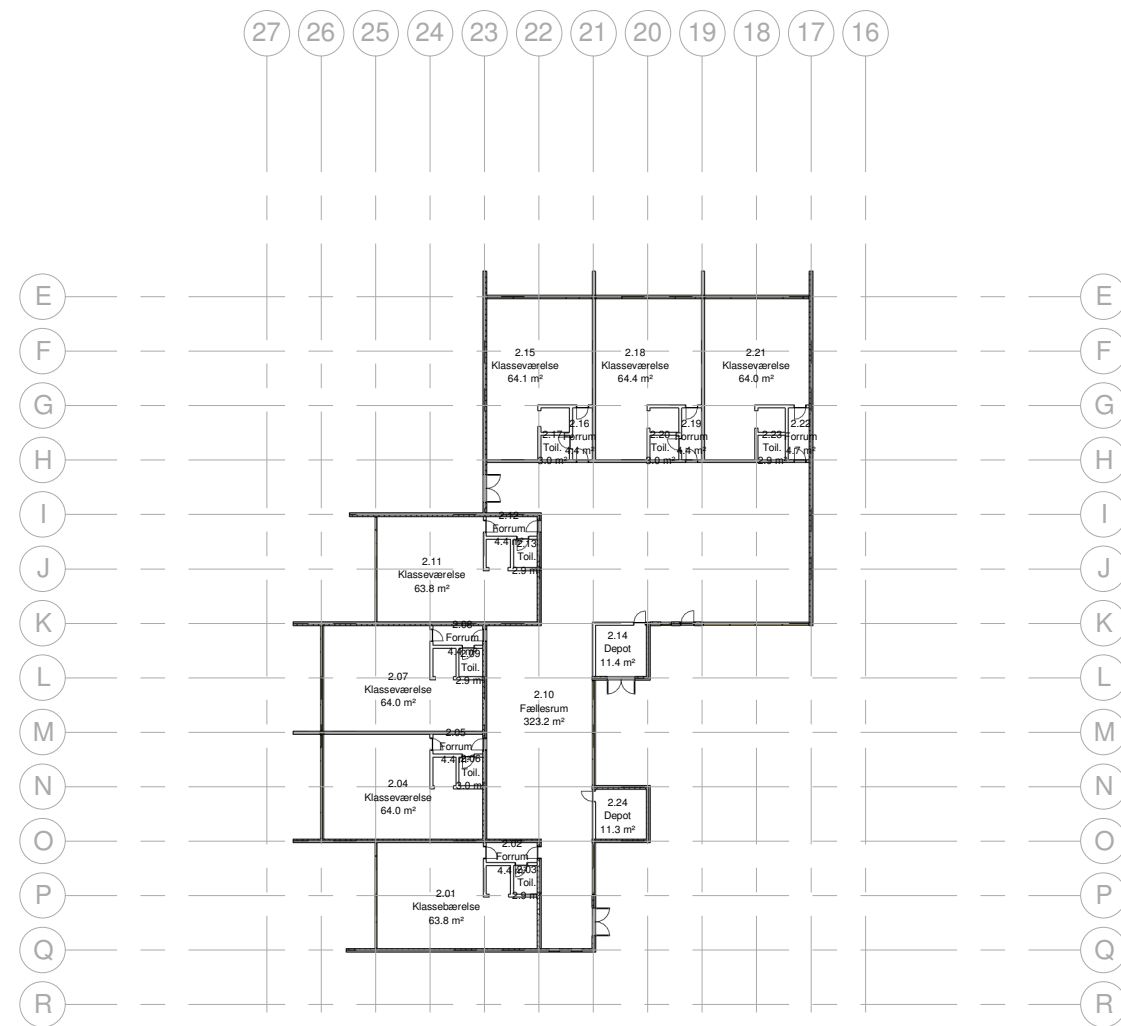

Stuen Eks. forhold - Blok 2 Rumplan

1 : 500

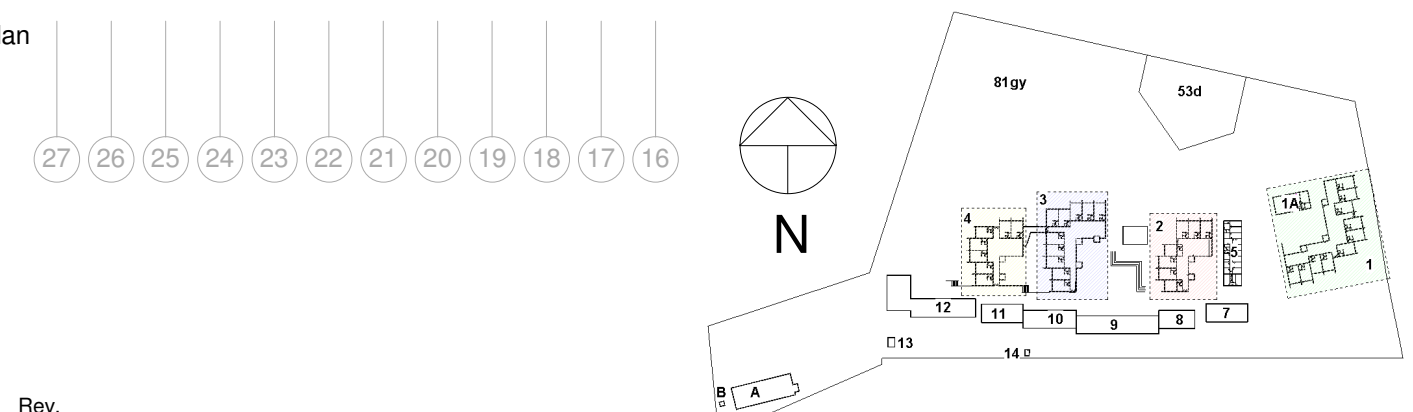

Rev.

## Nordvestskolen - Blichersvej 121, 3000 Helsingør

Emne	<b>Rumoversigt Blok 2</b>			Tegn. nr.	<b>T_A - - -02</b>
Fase	<b>Udbudsfasen</b>	Bygherre	Helsingør Kommune, Center for Økonomi og Bygninger	Ingeniør	LeanDesign ApS
Tegner	<b>PF</b>	Arkitekt	LeanDesign ApS	Mål	<b>1 : 500</b>
Kontrol	<b>JCC</b>			Udsendt	01.09.2017
				Revideret	00
				Adresse	Blichersvej 121, 3000 Helsingør
				Matrikelnr.	81gy
				Ejerlav	Helsingør Overdrev