



Rumskema - Blok 4					
Number	Level	Name	Area	Volume	Comments
4.01	Stuen	Klasseværelse	63.1 m <sup>2</sup>	153.84 m <sup>3</sup>	
4.02	Stuen	Toil.	2.4 m <sup>2</sup>	5.82 m <sup>3</sup>	
4.03	Stuen	Forrum	5.3 m <sup>2</sup>	13.00 m <sup>3</sup>	
4.04	Stuen	Klasseværelse	63.1 m <sup>2</sup>	153.84 m <sup>3</sup>	
4.05	Stuen	Toil.	2.4 m <sup>2</sup>	5.82 m <sup>3</sup>	
4.06	Stuen	Forrum	5.3 m <sup>2</sup>	13.00 m <sup>3</sup>	
4.07	Stuen	Depot	11.0 m <sup>2</sup>	26.91 m <sup>3</sup>	
4.08	Stuen	Depot	11.3 m <sup>2</sup>	27.57 m <sup>3</sup>	
4.09	Stuen	Klasseværelse	63.1 m <sup>2</sup>	153.84 m <sup>3</sup>	
4.10	Stuen	Toil.	2.4 m <sup>2</sup>	5.82 m <sup>3</sup>	
4.11	Stuen	Forrum	5.3 m <sup>2</sup>	13.00 m <sup>3</sup>	
4.12	Stuen	Fællesrum	321.5 m <sup>2</sup>	784.02 m <sup>3</sup>	
4.13	Stuen	Klasseværelse	63.1 m <sup>2</sup>	153.84 m <sup>3</sup>	
4.14	Stuen	Toil.	2.4 m <sup>2</sup>	5.82 m <sup>3</sup>	
4.15	Stuen	Forrum	5.3 m <sup>2</sup>	13.00 m <sup>3</sup>	
4.16	Stuen	Klasseværelse	63.4 m <sup>2</sup>	154.61 m <sup>3</sup>	
4.17	Stuen	Toil.	2.4 m <sup>2</sup>	5.82 m <sup>3</sup>	
4.18	Stuen	Forrum	5.3 m <sup>2</sup>	13.00 m <sup>3</sup>	
4.19	Stuen	Klasseværelse	63.1 m <sup>2</sup>	153.84 m <sup>3</sup>	
4.20	Stuen	Toil.	2.4 m <sup>2</sup>	5.82 m <sup>3</sup>	
4.21	Stuen	Forrum	5.3 m <sup>2</sup>	13.00 m <sup>3</sup>	
4.22	Stuen	Klasseværelse	63.1 m <sup>2</sup>	153.84 m <sup>3</sup>	
4.23	Stuen	Toil.	2.4 m <sup>2</sup>	5.82 m <sup>3</sup>	
4.24	Stuen	Forrum	5.3 m <sup>2</sup>	13.00 m <sup>3</sup>	
Rum i alt: 24			839.8 m <sup>2</sup>	2047.83 m <sup>3</sup>	

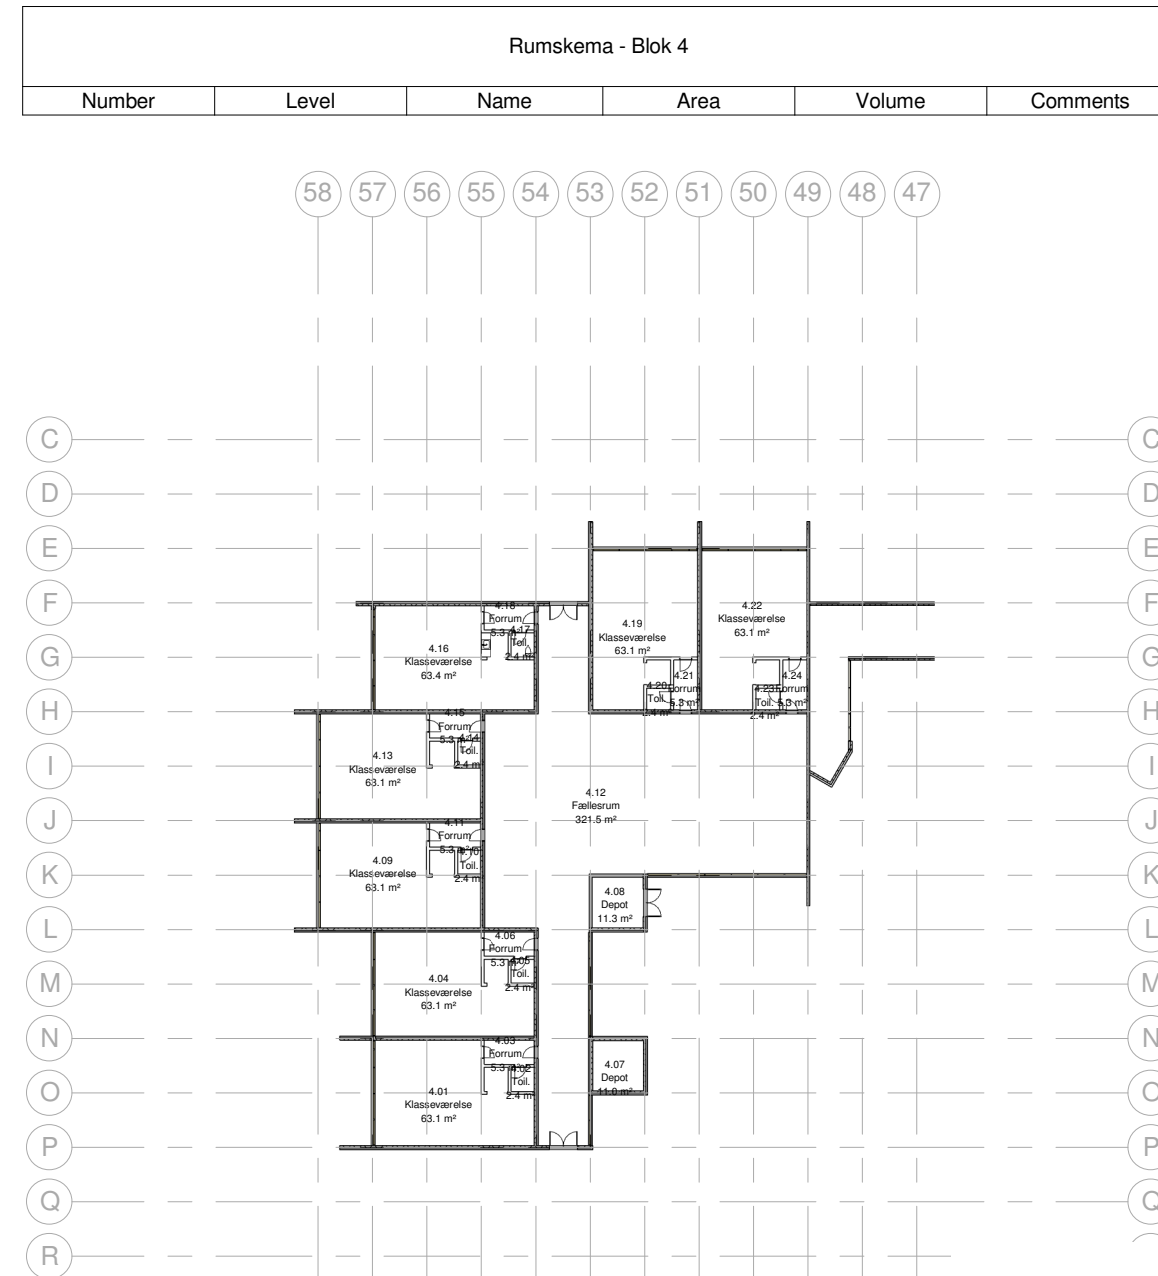

Stuen Eks. forhold - Blok 4 Rumplan  
1 : 500

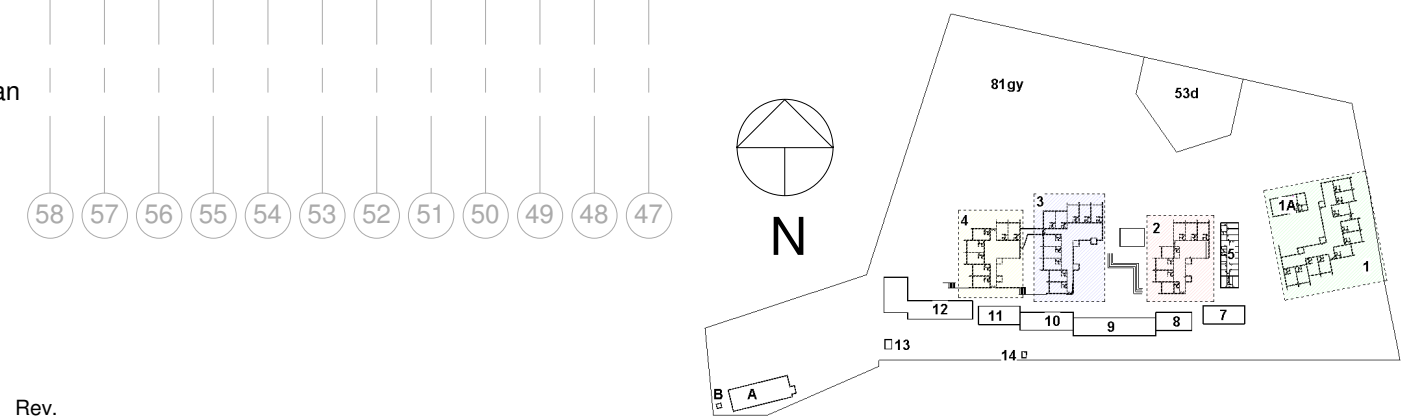

Rev.

## Nordvestskolen - Blichersvej 121, 3000 Helsingør

Emne	<b>Rumoversigt Blok 4</b>			Tegn. nr.	<b>T_A - - -04</b>
Fase	<b>Udbudsfasen</b>	Bygherre	Helsingør Kommune, Center for Økonomi og Bygninger	Ingeniør	LeanDesign ApS
Tegner	<b>PF</b>	Arkitekt	LeanDesign ApS	Mål	<b>1 : 500</b>
Kontrol	<b>JCC</b>			Udsendt	01.09.2017
				Revideret	00
				Adresse	Blichersvej 121, 3000 Helsingør
				Matrikelnr.	81gy
				Ejerlav	Helsingør Overdrev