

Blok 4:

- 4.01 - Klasseværelse
- 4.02 - Toil.
- 4.03 - Forrum
- 4.04 - Klasseværelse
- 4.05 - Toil.
- 4.06 - Forrum
- 4.07 - Depot
- 4.08 - Depot
- 4.09 - Klasseværelse
- 4.10 - Toil.
- 4.11 - Forrum
- 4.12 - Fællesrum
- 4.13 - Klasseværelse
- 4.14 - Toil.
- 4.15 - Forrum
- 4.16 - Klasseværelse
- 4.20 - Toil.
- 4.21 - Forrum
- 4.22 - Klasseværelse
- 4.23 - Toil.
- 4.24 - Forrum

- Lette facadepartier, der er markeret med dette symbol, skal udskiftes og PCB-fuger fjernes. Sekundære kilder forsegles.
- Denne markering viser ikke renoveret område. Døre og vinduespartier udskiftes og PCB-fuger fjernes. Sekundære kilder forsegles.
- Limtræsdragere med denne markering kontrolleres for fuger. Evt. fuger fjernes og nye fuger etableres. Limtræsdragere forsegles indvendigt.
- Støvvæg

Note: --- Etape, afgrænsning

Blok 4:


Denne bygning højt, da der allerede er foretaget en renovering i bygningen, men hvor der fortsat sidder PCB-fugematerialer ved facaderne mod gården, som påvirker indeklimaet. Denne bygning anvendes til stamklasser for eleverne, hvorfor det er i disse lokaler de opholder sig i længst tid. Renoveringen omfatter:

- Udskiftning af lette facadepartier omkring dobbeltdøre og PCB-holdige fuger omkring disse samt PCB-fuger omkring limtræsdragere
- Forsegling af sekundære kilder og limtræsdrager over lette facadepartier i fælleslokalerne
- Behandling af ældre linoleumsbelægning - Option

Der henvises til Tegning:

- T_A_E_-6_01 - Vinduer - Blok 1-4
- T_A_E_-6_02 - Udv. døre - Blok 1-4
- T_A_E_-6_03 - Vinduespartier - Blok 1-4

Alt tjekkes på stedet før afgivelse af tilbud og før produktion skal alle mål kontrolleres, idet de på tegninger viste er retningsgivende og ikke retvisende

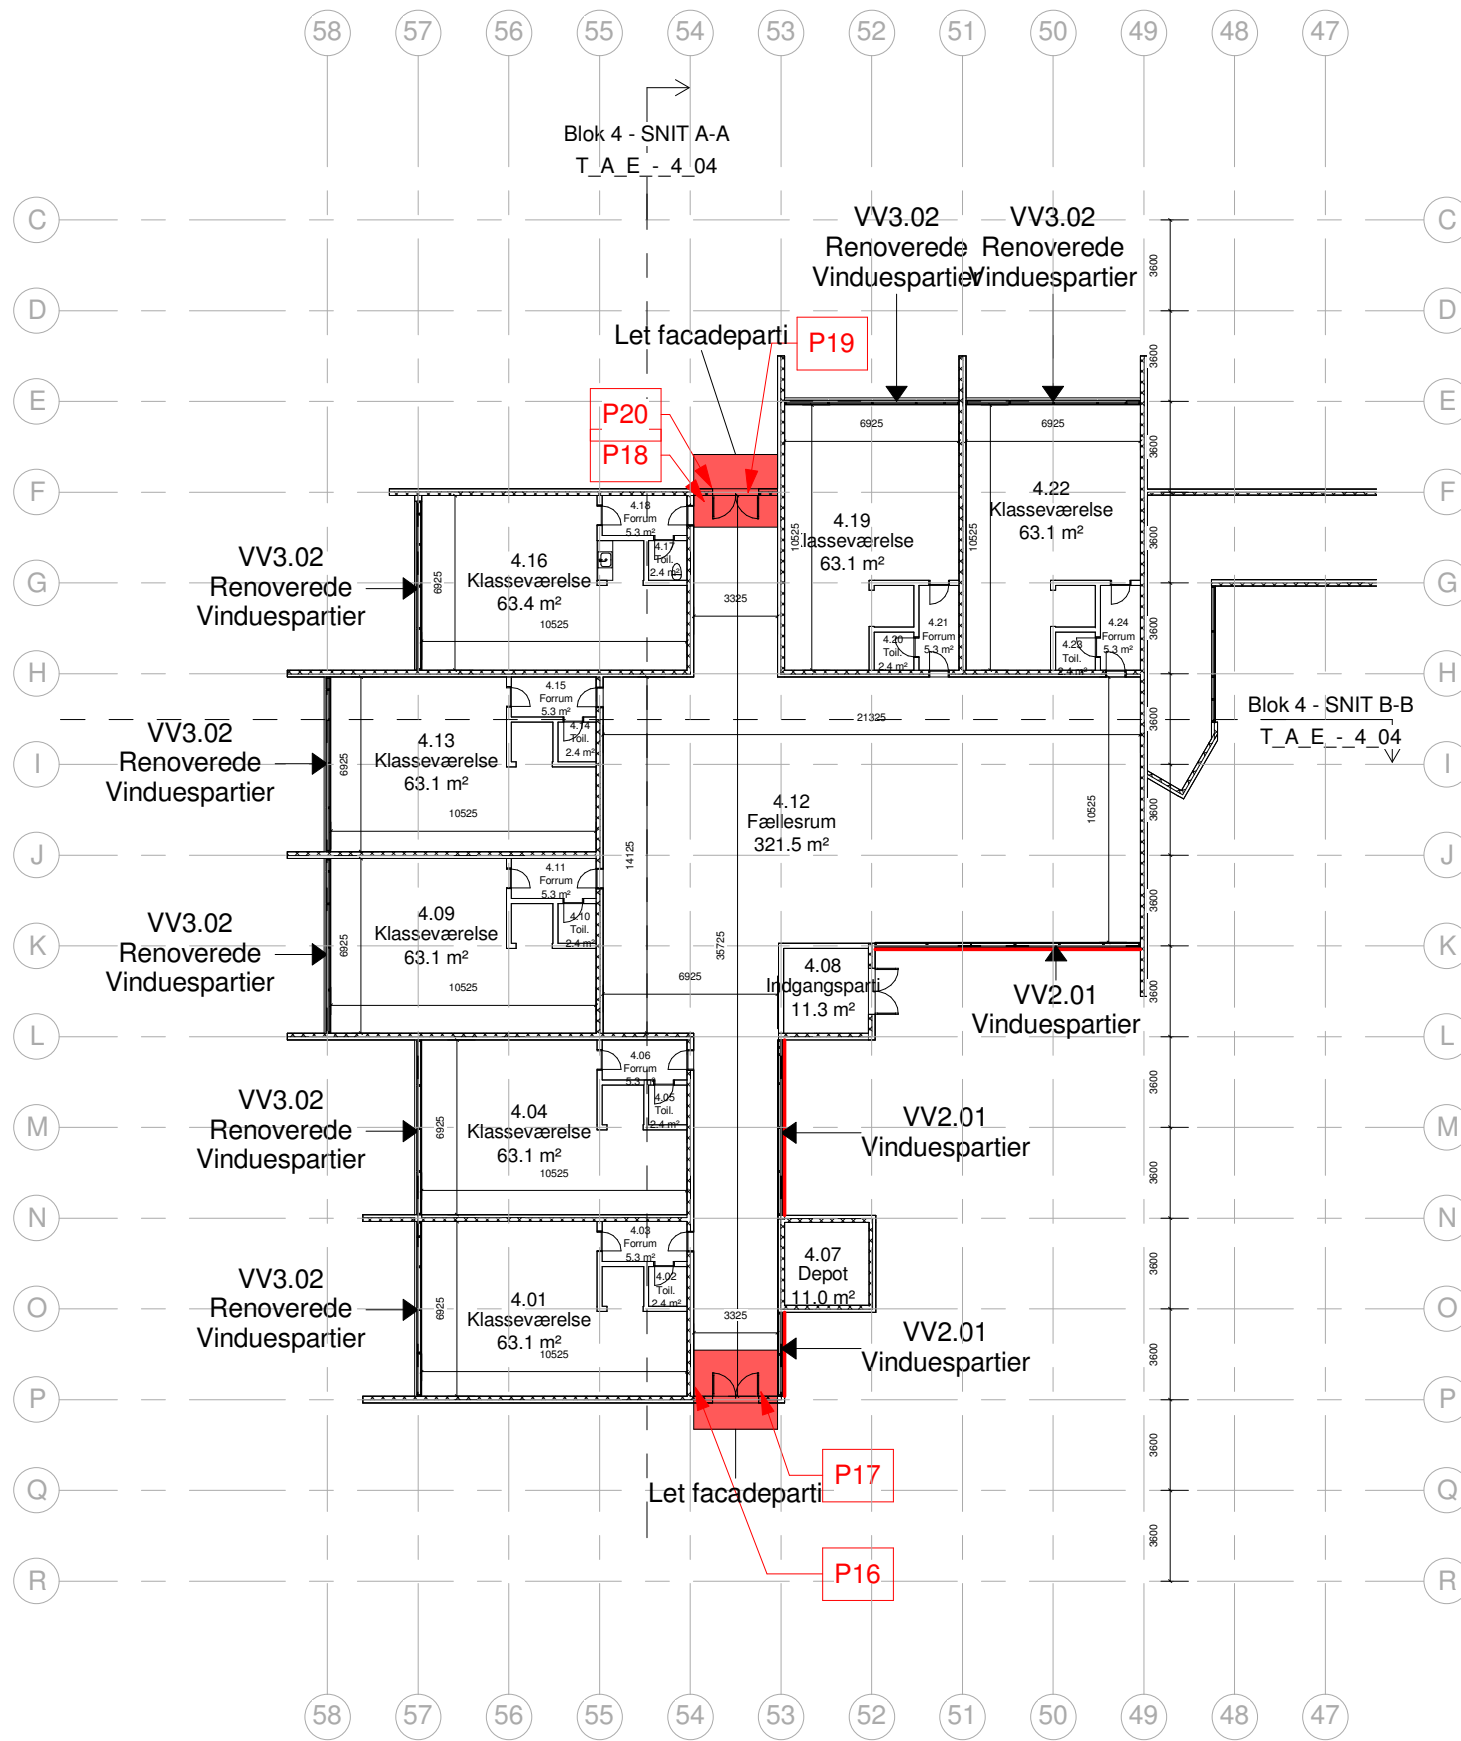

Rev. 1 Snitpile vist på plantegning

JWR 24.10.2017

Nordvestskolen - PCB renovering Blok 1-4

Emne	Stueplan - Blok 4			Tegn.	T_A_E_-1_06_1
Fase	Udbudsprojekt	Bygherre	Helsingør Kommune, Center for Økonomi og Bygninger	Ingeniør	LeanDesign ApS Kronborg 10 3000 Helsingør
Tegner	PF	Arkitekt	LeanDesign ApS Kronborg 10 3000 Helsingør	Mål	As indicated
Kontrol	JCC			Udsendt	31.07.2017
				Revideret	24.10.2017
				Adresse	Blichersvej 121, 3000 Helsingør
				Matrikelnr.	81gy
				Ejerlav	Helsingør Overdrev

Stuen Eks. forhold - Blok 4

1 : 300