



3
T_A_E - 4_01

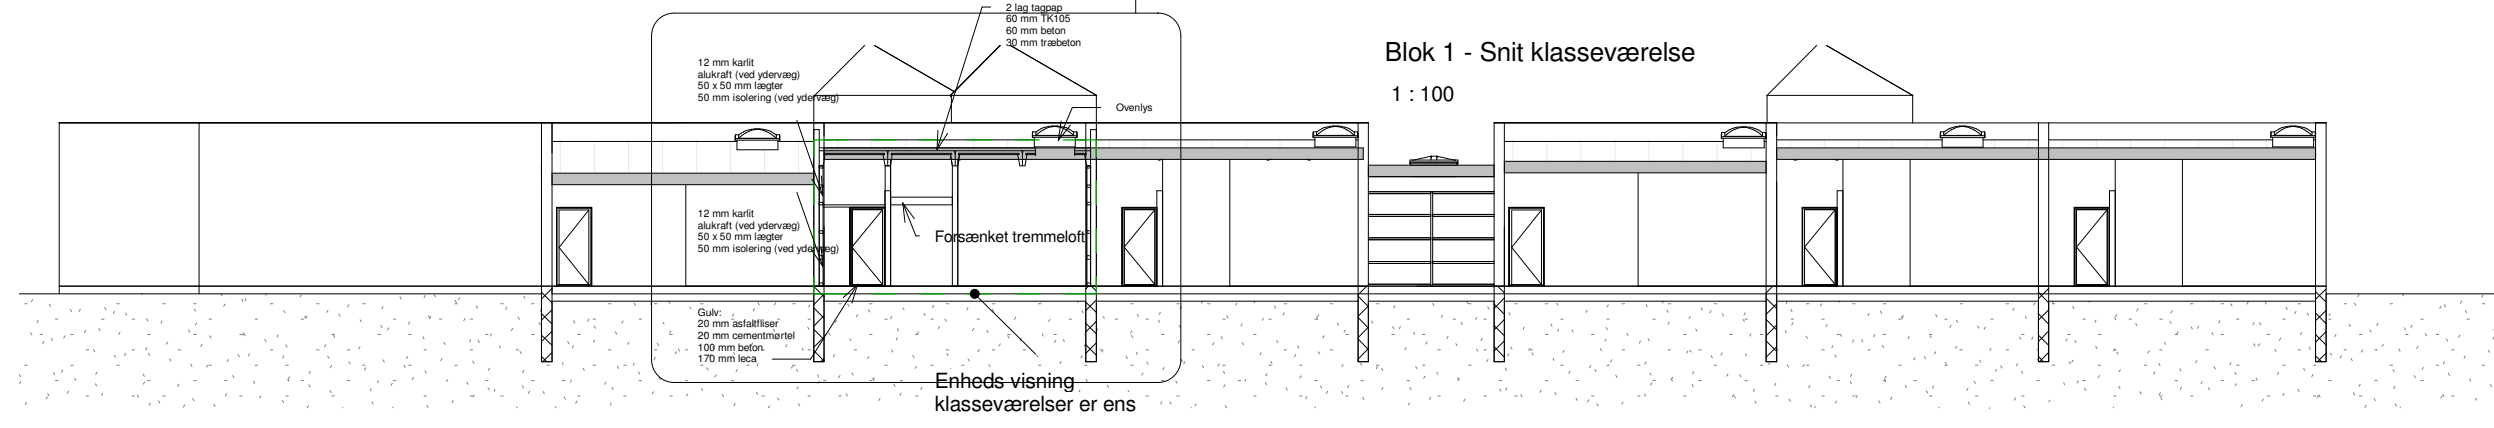

Blok 1 - Snit klasseværelse
1 : 100

Blok 1 - SNIT A-A
1 : 200

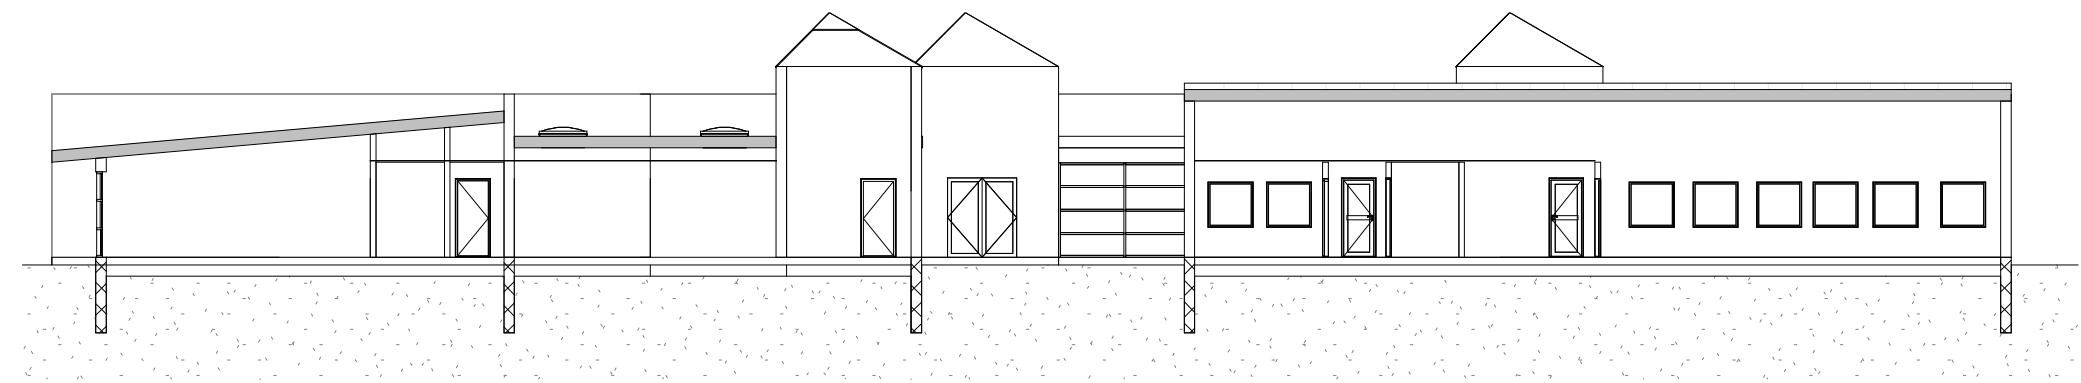

Rev.

Nordvestskolen - Blichersvej 121, 3000 Helsingør

Blok 1 - SNIT B-B
1 : 200

Emne	SNIT A-A og B-B - Blok 1			Tegn. nr.	T_A_E - 4_01
Fase	Udbudsfasen	Bygherre	Helsingør Kommune, Center for Økonomi og Bygninger	Ingeniør	LeanDesign ApS
Tegner	PF	Arkitekt	LeanDesign ApS	Mål	As indicated
Kontrol	JCC			Udsendt	01.09.2017
				Revideret	00
				Adresse	Blichersvej 121, 3000 Helsingør
				Matrikelnr.	81gy
				Ejerlav	Helsingør Overdrev