



Blok 3 - SNIT A-A  
1 : 200

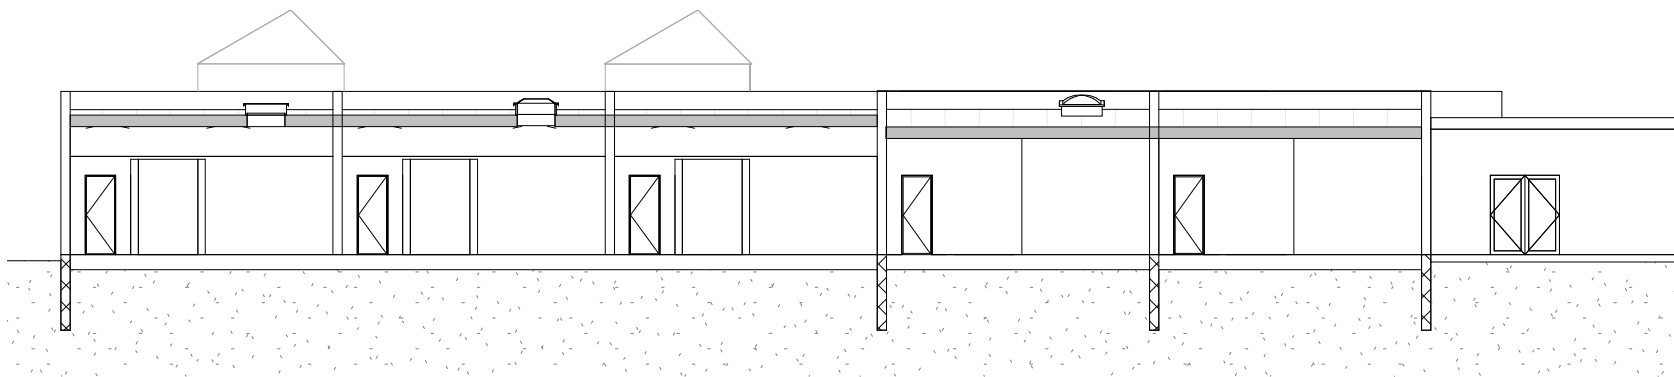

Blok 3 - SNIT B-B  
1 : 200

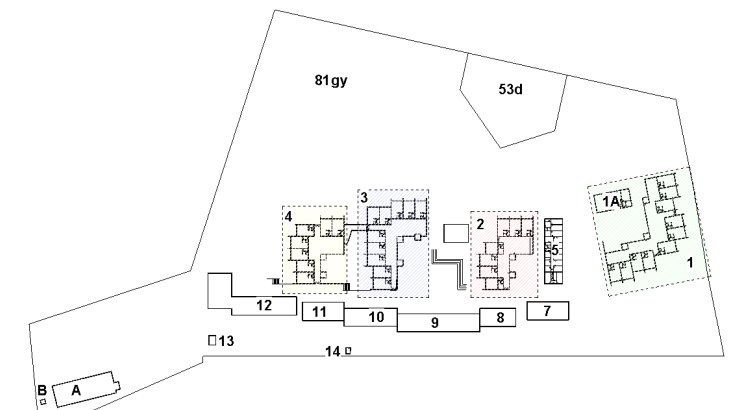

Rev.

## Nordvestskolen - Blichersvej 121, 3000 Helsingør

Emne	<b>SNIT A-A og B-B - Blok 3</b>			Tegn. nr.	<b>T_A_E - 4_03</b>
Fase	<b>Udbudsfasen</b>	Bygherre	Helsingør Kommune, Center for Økonomi og Bygninger	Ingeniør	LeanDesign ApS
Tegner	<b>PF</b>	Arkitekt	LeanDesign ApS	Mål	<b>1 : 200</b>
Kontrol	<b>JCC</b>			Udsendt	01.09.2017
				Revideret	00
				Adresse	Blichersvej 121, 3000 Helsingør
				Matrikelnr.	81gy
				Ejerlav	Helsingør Overdrev