



Blok 4 - SNIT A-A
1 : 200

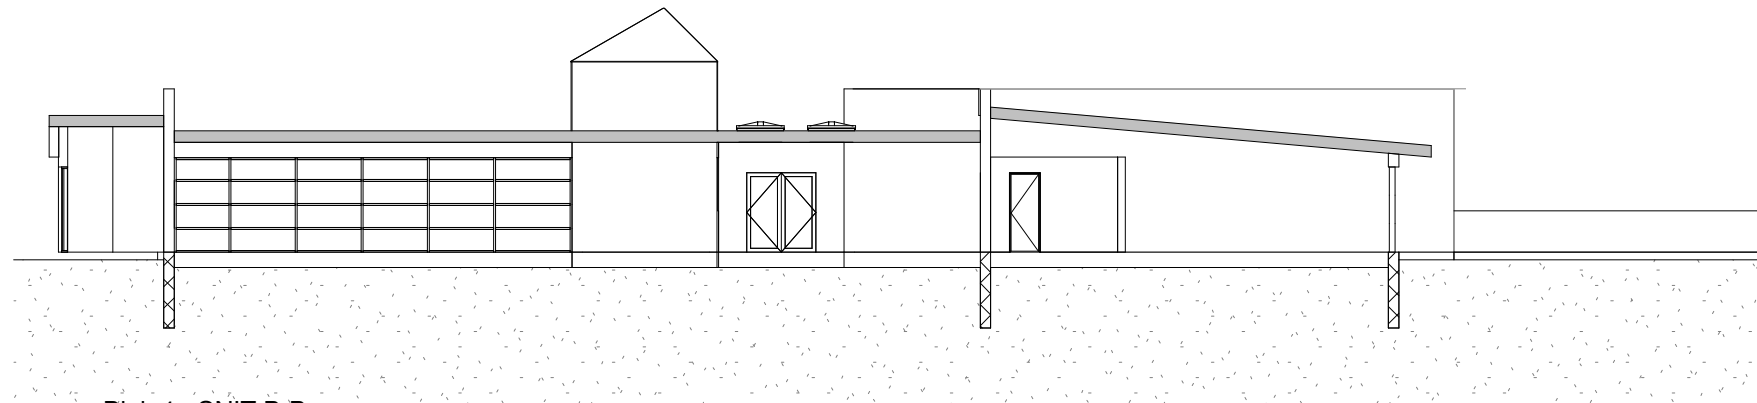

Blok 4 - SNIT B-B
1 : 200

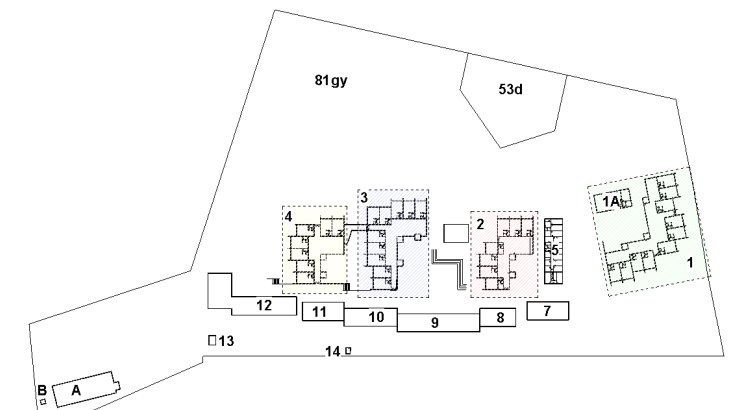

Rev.

Nordvestskolen - Blichersvej 121, 3000 Helsingør

Emne	SNIT A-A og B-B - Blok 4			Tegn. nr.	T_A_E - 4_04
Fase	Udbudsfasen	Bygherre	Helsingør Kommune, Center for Økonomi og Bygninger	Ingeniør	LeanDesign ApS
Tegner	PF	Arkitekt	LeanDesign ApS	Mål	1 : 200
Kontrol	JCC			Udsendt	01.09.2017
				Revideret	00
				Adresse	Blichersvej 121, 3000 Helsingør
				Matrikelnr.	81gy
				Ejerlav	Helsingør Overdrev