



Ikke renoverede Vinduesparti med dobbeltdør i normalklasser VV3.03 - Blok 2

Karm mål ca. 1700 x 2260 mm
Note: Måles på stedet

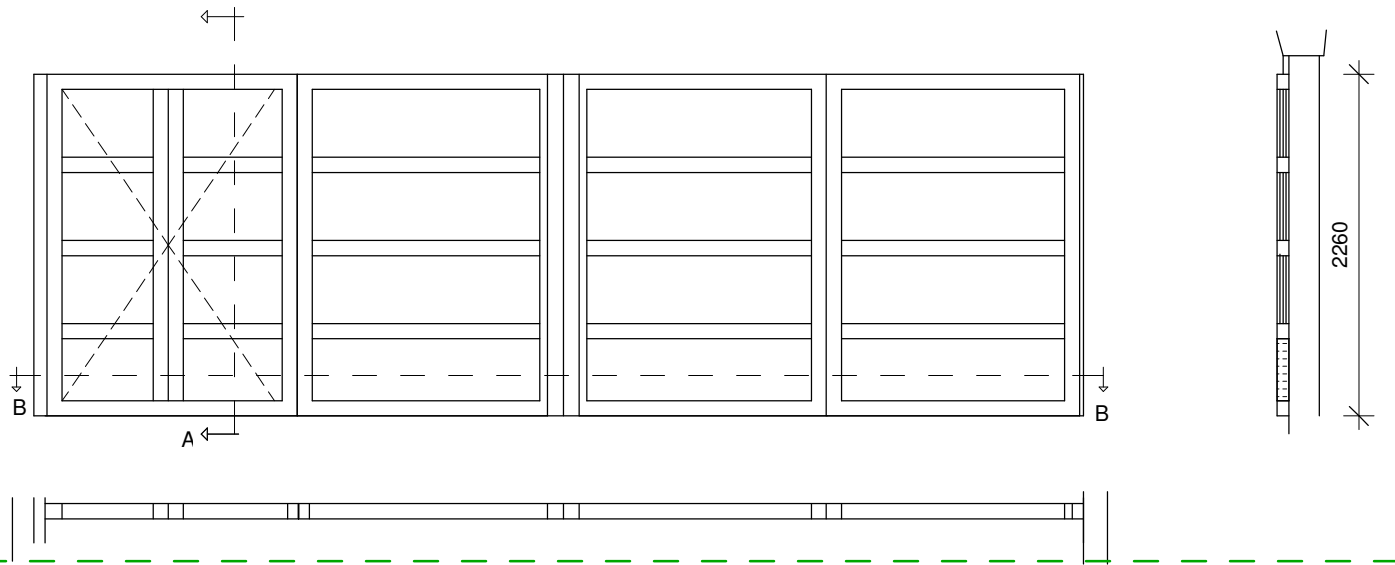


Vinduesparti i fællesrum VV2.01

Karm mål 1700 x 2500 mm
Note: Måles på stedet

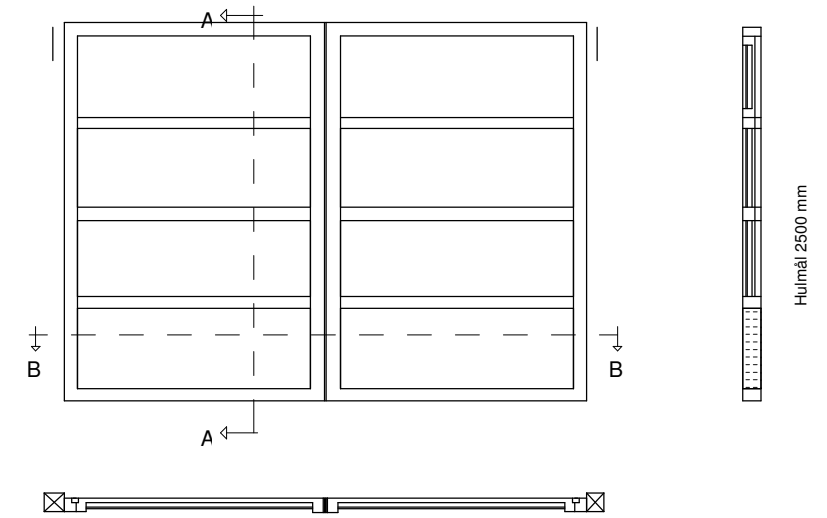


Renoverede Vinduesparti med dør og fast vinduesparti i normalklasser VV3.02

Karm mål ca 1700 x 2260 mm
Note: Måles på stedet

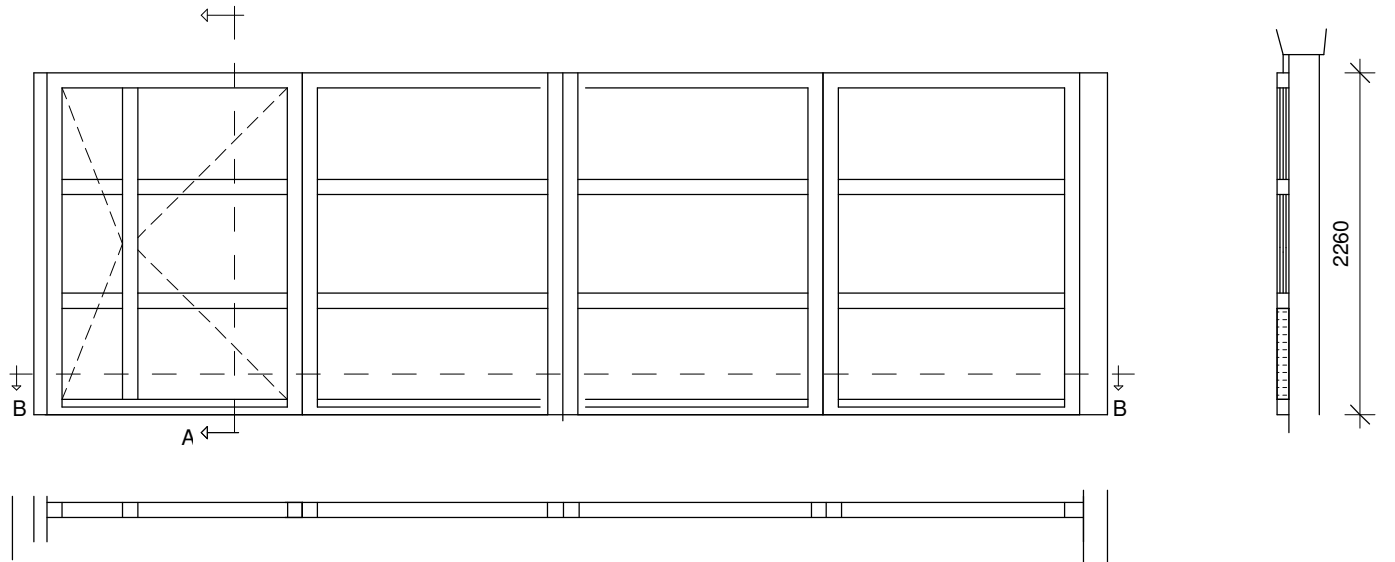

Vinduesparti med og uden skydedør i fællesrum VV3.01 - Skydedørsposition kan variere afhængig af Blok

Karm mål ca 1700 x 2500 mm
Note: Måles på stedet

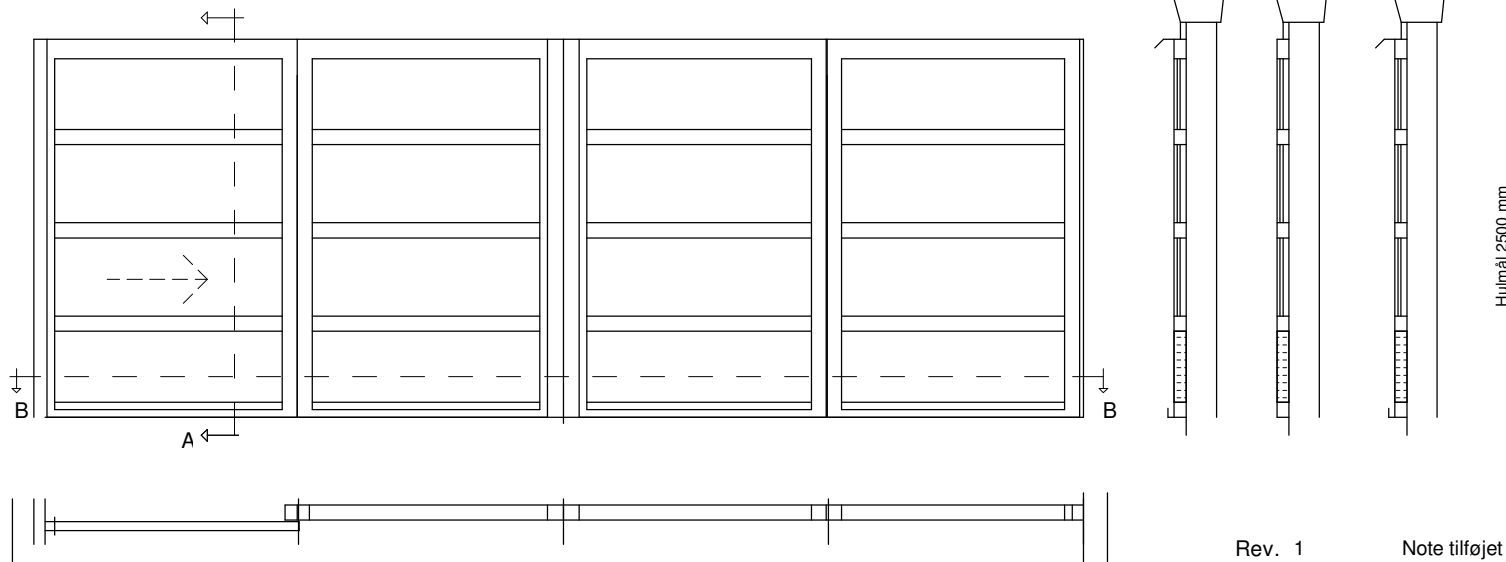

Der henvises til:

- T_A_E - 1_03 - Stueplan - Blok 1
- T_A_E - 1_04 - Stueplan - Blok 2
- T_A_E - 1_05 - Stueplan - Blok 3
- T_A_E - 1_06 - Stueplan - Blok 4

- T_A_E - 2_01 - Facade Nord/Syd - Blok 1
- T_A_E - 2_02 - Facade Øst/Vest - Blok 1
- T_A_E - 2_03 - Facade Nord/Syd - Blok 2
- T_A_E - 2_04 - Facade Øst/Vest - Blok 2
- T_A_E - 2_05 - Facade Nord/Syd - Blok 3
- T_A_E - 2_06 - Facade Øst/Vest - Blok 3
- T_A_E - 2_07 - Facade Nord/Syd - Blok 4
- T_A_E - 2_08 - Facade Øst/Vest - Blok 4

- T_A_E - 4_01 - SNIT A-A og B-B - Blok 1
- T_A_E - 4_02 - SNIT A-A og B-B - Blok 2
- T_A_E - 4_03 - SNIT A-A og B-B - Blok 3
- T_A_E - 4_04 - SNIT A-A og B-B - Blok 4



Rev. 1 Note tilføjet

Note:
Glas placeret 800 mm fra terræn eller over, skal udføres som sikkerhedsglas, ved døre 1600 mm samt 300 mm i siderne på døren.
Udformning med faste felter (brystning) udføres som eksist., og oplukkelige felter udføres hvor de er i dag. Ved tvivl kontakt byggeledelse.

Blok 1-4 Vinduespartier m. skydedøre

1 : 50

Nordvestskolen - PCB renovering Blok 1-4

Emne	Vinduespartier - Blok 1-4			Tegn.	T_A_E - 6_03 1
Fase	Udbudsprojekt	Bygherre	Helsingør Kommune, Center for Økonomi og Bygninger	Ingeniør	LeanDesign ApS Kronborg 10 3000 Helsingør
Tegner	PF	Arkitekt	LeanDesign ApS Kronborg 10 3000 Helsingør	Mål	1 : 50
Kontrol	JCC			Udsendt	31.07.2017
				Revideret	24.10.2017
				Adresse	Blichersvej 121, 3000 Helsingør
				Matrikelnr.	81gy
				Ejerlav	Helsingør Overdrev