


Fremtidig opstalt i køkken

1 : 50

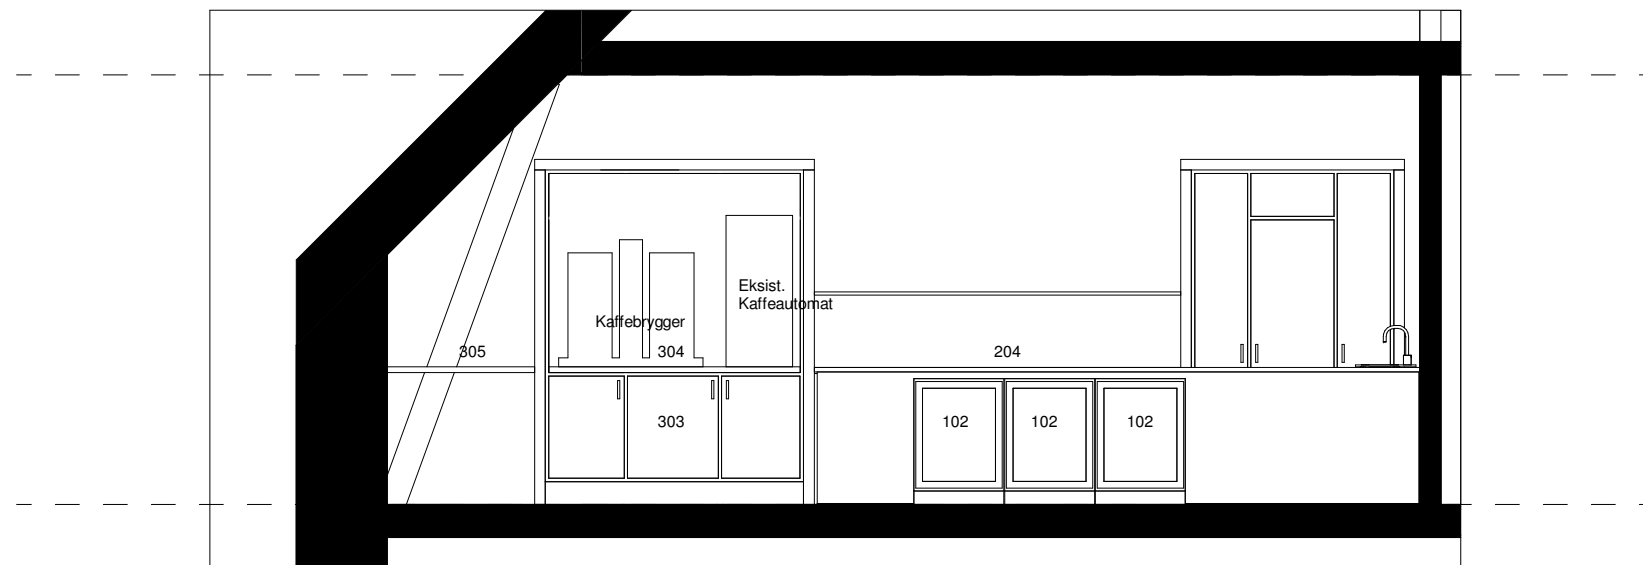

Fremtidig opstalt i kantine

1 : 50



Fremtidig opstalt i kantine 2

1 : 50

Rev.

Anretterkøkken - Helsingør Rådhus

Emne **Opstalter - Fremtidige forhold**Tegn. nr. **A-04-01**

Fase **Udbudsprojekt** Bygherre Helsingør Kommune
Center for Økonomi og
Ejendomme
Sct. Anna Gade 5 A
3000 Helsingør

Ingeniør LeanDesign ApS
Kronborg 10
3000 Helsingør

Mål **1 : 50**
Udsendt 01.11.2017
Revideret

Tegner **MDO** Arkitekt LeanDesign ApS
Kronborg 10
3000 Helsingør

Adresse Stengade 59, 3000 Helsingør
Matrikelnr. 203C
Ejerlav Helsingør Bygrunde