


Eksisterende opstalt køkken

1 : 50

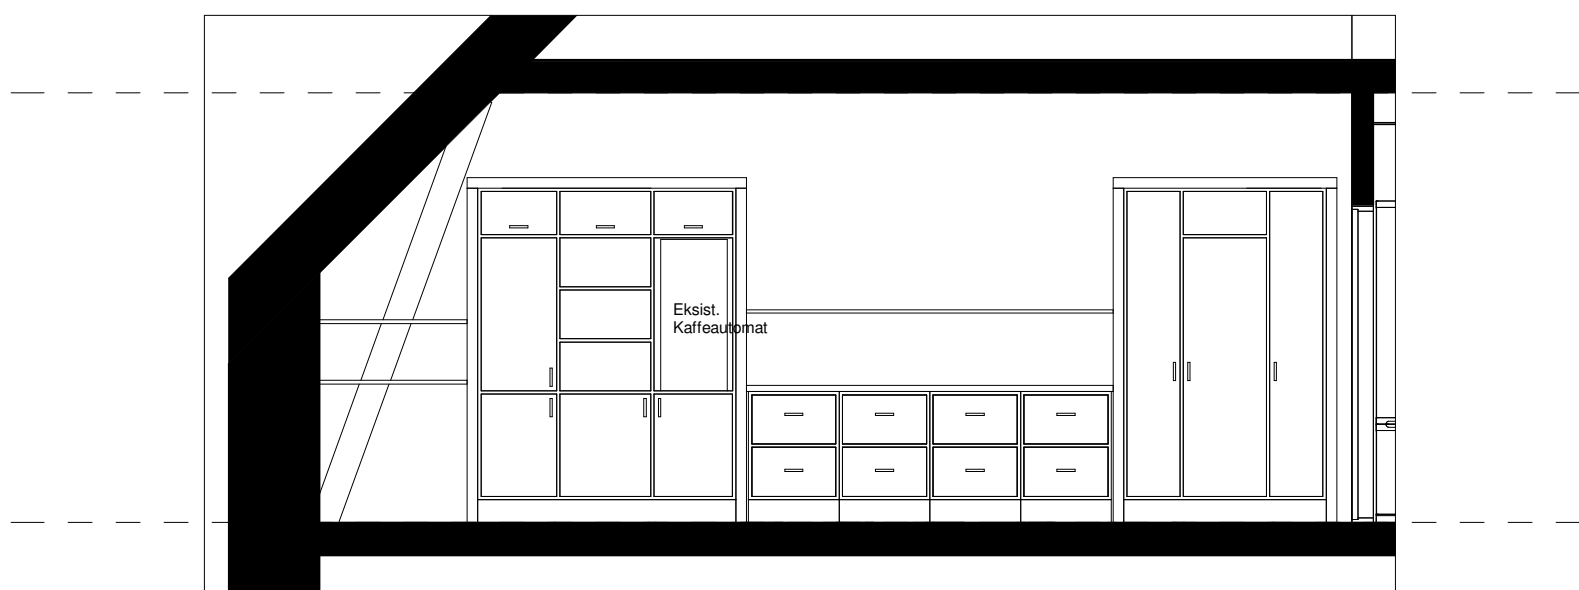

Eksisterende opstalt kantine

1 : 50

Rev.

Anretterkøkken - Helsingør Rådhus

Emne	Opstalter - Eksisterende forhold		Tegn. nr.	EA-04-01			
Fase	Udbudsprojekt	Bygherre	Helsingør Kommune Center for Økonomi og Ejendomme Sct. Anna Gade 5 A 3000 Helsingør	Ingeniør	LeanDesign ApS Kronborg 10 3000 Helsingør	Mål	1 : 50
Tegner	MDO	Arkitekt	LeanDesign ApS Kronborg 10 3000 Helsingør			Udsendt	01.11.2017
Kontrol	JCC					Revideret	
						Adresse	Stengade 59, 3000 Helsingør
						Matrikelnr.	203C
						Ejerlav	Helsingør Bygrunde