


Nedrivning snit i køkken

1 : 50

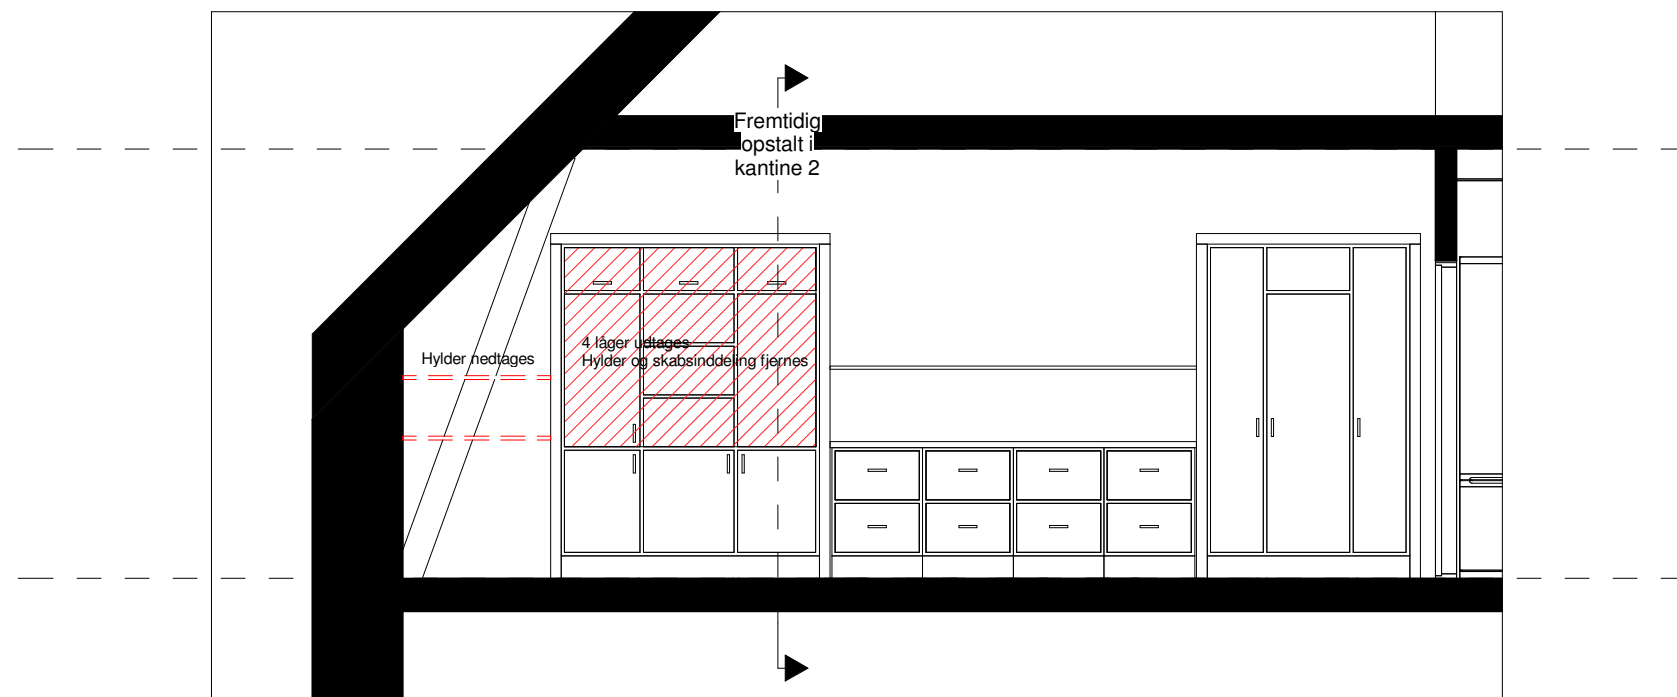

Nedrivning snit i kantine

1 : 50

Rev.

Anretterkøkken - Helsingør Rådhus

Emne **Opstalter - Nedrivning**

Tegn. nr. **NA-04-01**

Fase **Udbudsprojekt**

Bygherre Helsingør Kommune
Center for Økonomi og
Ejendomme
Sct. Anna Gade 5 A
3000 Helsingør

Ingeniør LeanDesign ApS
Kronborg 10
3000 Helsingør

Mål **1 : 50**
Udsendt 01.11.2017
Revideret

Tegner **MDO**
Kontrol **JCC**

Arkitekt LeanDesign ApS
Kronborg 10
3000 Helsingør

Adresse Stengade 59, 3000 Helsingør
Matrikelnr. 203C
Ejerlav Helsingør Bygrunde