



Opstalt mur, eksist. forhold

1 : 100

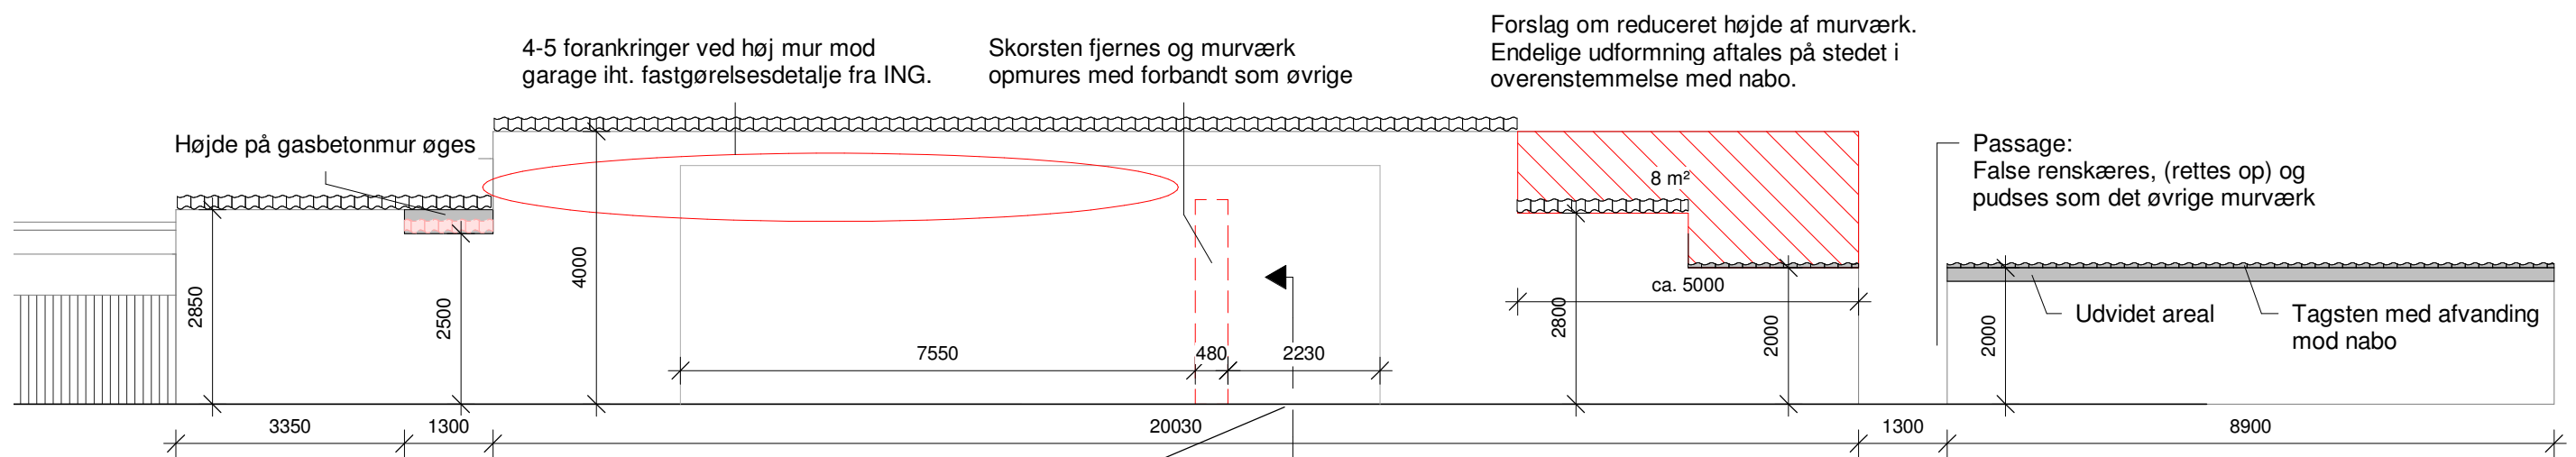

Opstalt mur, fremtidige forhold

1 : 100

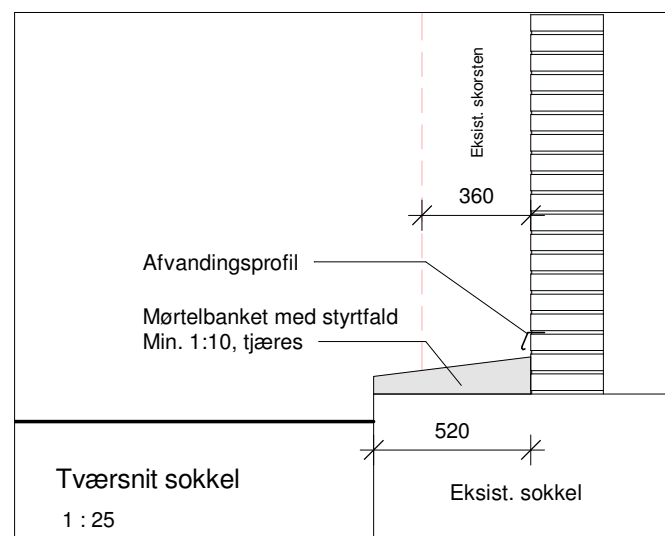

Rev.

## GEFIONBAKKEN I ESPERGÆRDE

Emne	<b>Opstalt af mur</b>			Tegn. nr.	<b>A-02-01</b>
Fase	<b>Udbudsprojekt</b>	Bygherre	Helsingør Kommune Center for Økonomi og Ejendomme Sct. Anna Gade	Ingeniør	LeanDesign ApS Kronborg 10 3000 Helsingør
Tegner	<b>JWR</b>	Arkitekt	LeanDesign ApS Kronborg 10 3000 Helsingør	Mål	<b>As indicated</b>
Kontrol	<b>JCC</b>			Udsendt	04.12.2017
				Revideret	
				Adresse	Gefionsbakken 3, 3060 Espergærde
				Matrikelnr.	2c
				Ejerlav	Espergærde By, Egebæksvang