
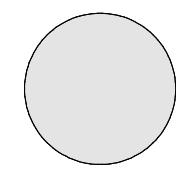


Broloftet

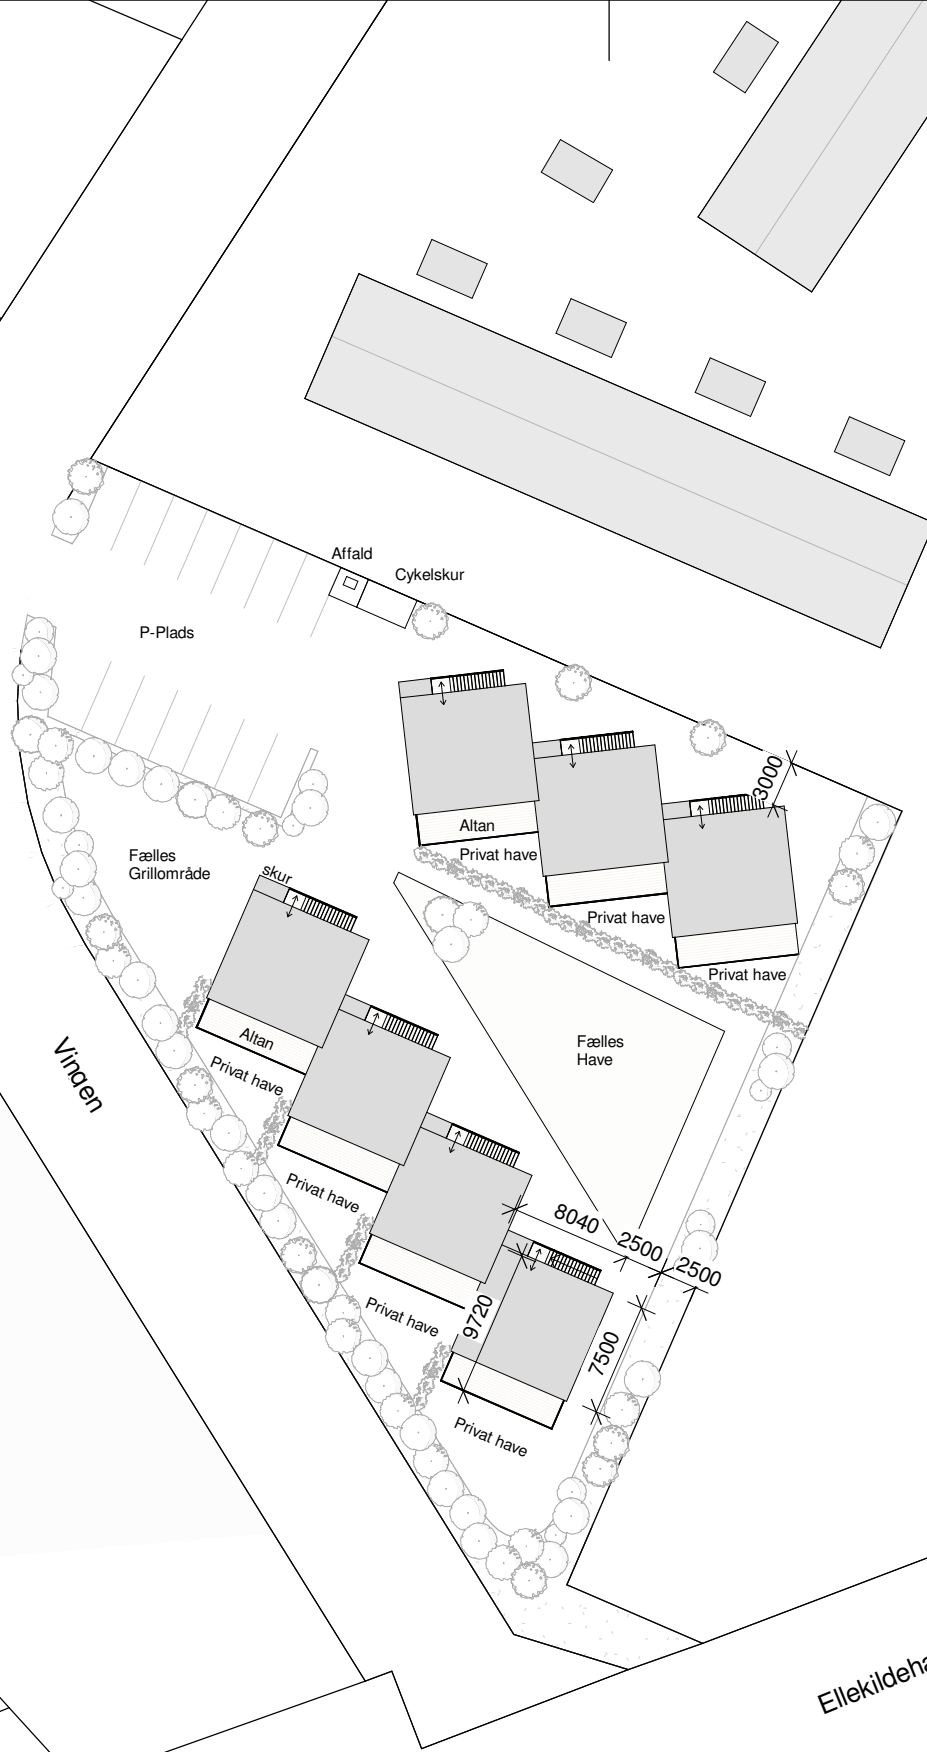

Nordskov mølle

Ellekildehavevei

AREALER:

Matrikulært areal: 2419 m²
 Bebyggelsesprocent, 40% = 968 m²

3 værelses (stueplan):
 7 stk, 9,720 x 8040 = 78,1 m²
 7 x 78,1 = 546,7

2 værelses (1. sal):
 7 stk, 7,500 x 8040 = 60,3 m²
 7 x 60,3 = 422,1

(2419 m² - boligenhedernes fodaftryk)
 Friareal udgør 1872,3 m²
 Svarende til 267,5 pr. boligblok

Rev.



LeanDesign

Vingen 2

Emne	Situationsplan - Fremtidige forhold			Tegn. nr.	A-01-01
Fase	Myndighedsprojekt	Bygherre	Pia Barnow Familien Petersen Ejendomme A/S Torvegade 5A 3000 Helsingør	Ingeniør/ Arkitekt	LeanDesign ApS Kronborg 10 3000 Helsingør
Tegner	JWR/MS				Mål 1 : 500
Kontrol	JCC				Udsendt 28.12.2017
					Revideret
					Adresse Vingen 2, 3140 Ålsgårde
					Matrikelnr. 3gi
					Ejerlav Stenstrup overdrev, Hellebæk