


Skolevej

Bellisvej

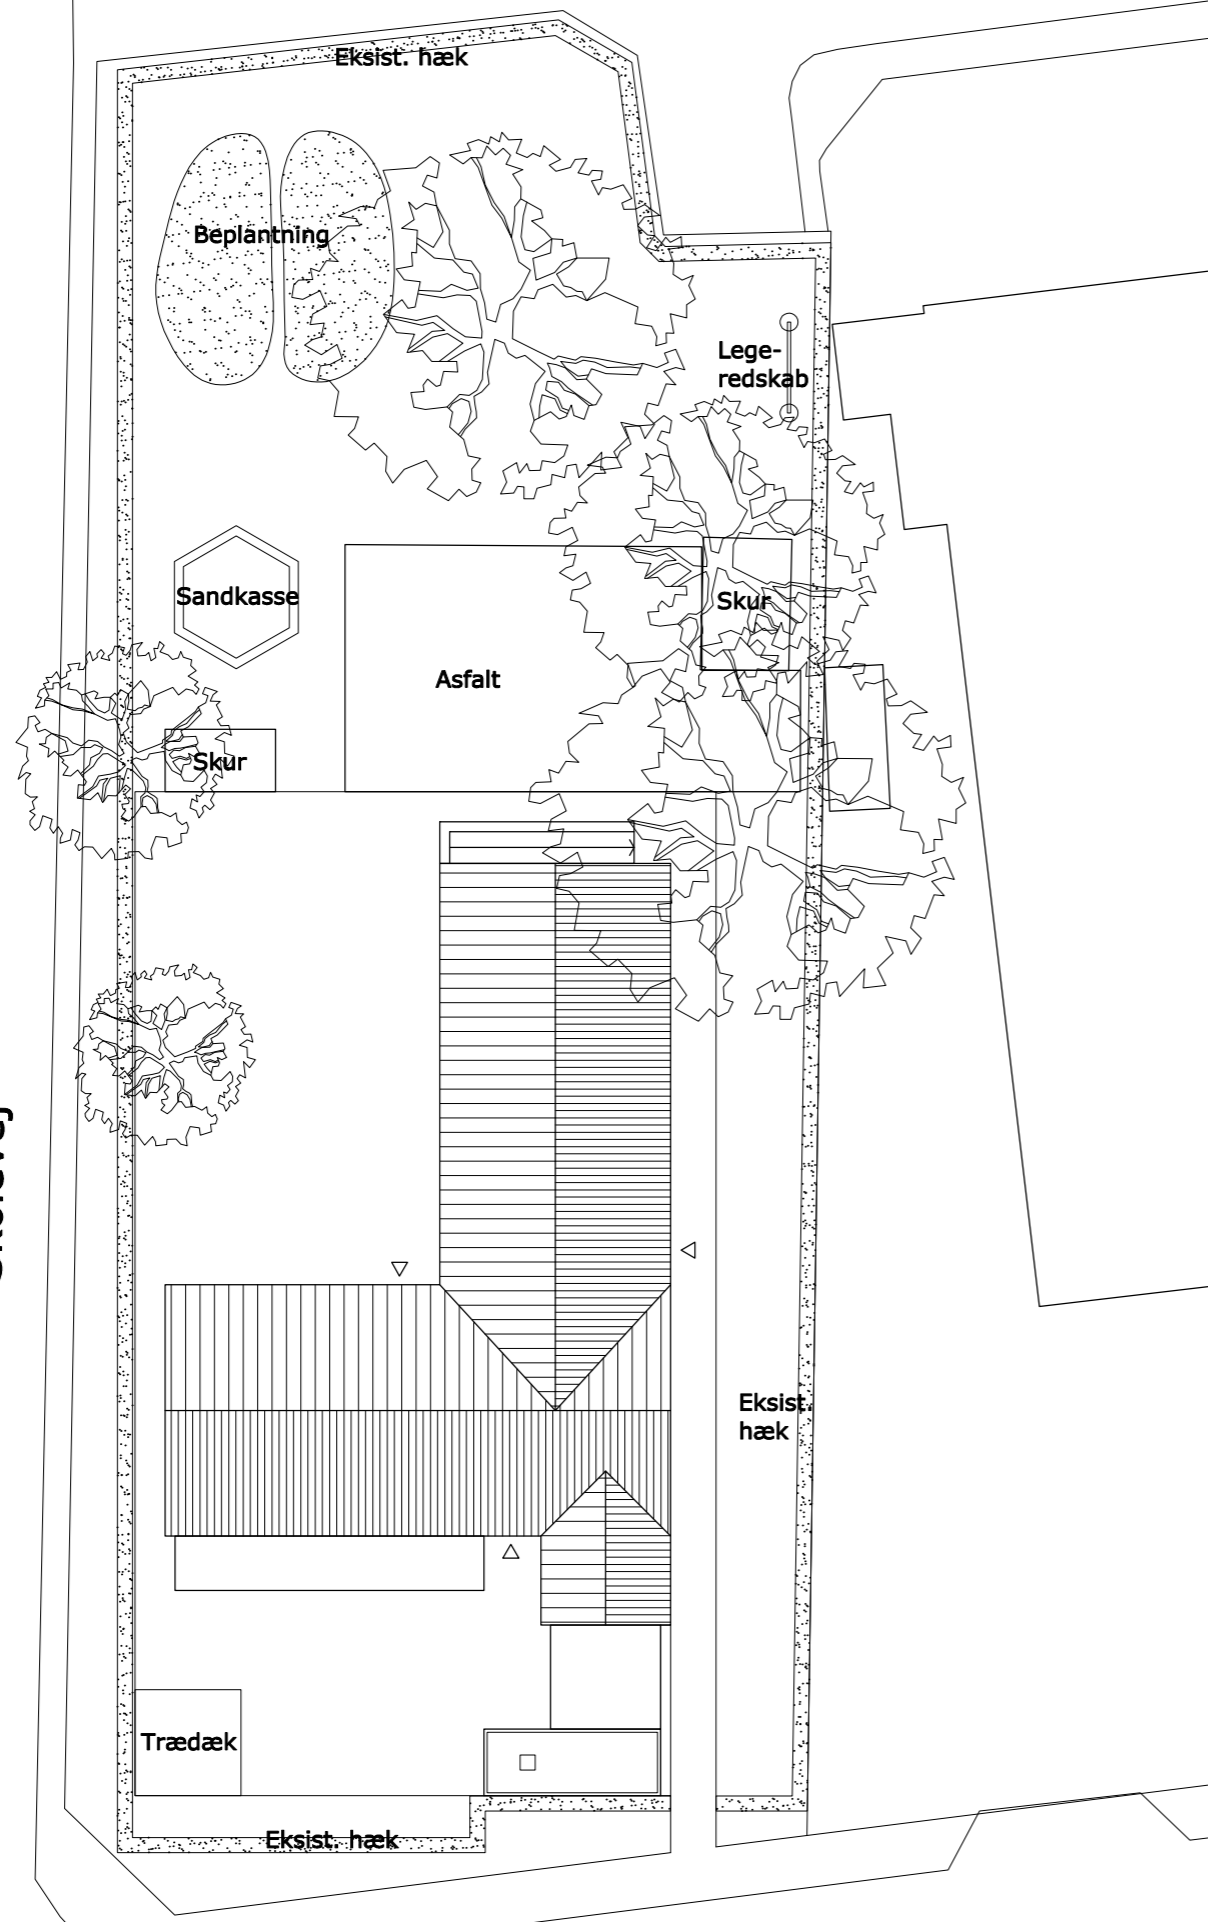

Ellevej

Rev.	Dato	Ændring	Sign.
A	19.07.2018	Asfaltområde indtegnet	BA

Halsnæs Sundhedshus - udflytning

Emne : Ellevej 36
 Eksisterende forhold
 Situationsplan

Mål: 1:250 Dato: 16.07.2018
 Sign.: BA Tegnings nr.:
 Godk.: JWR/CU EVE_K01_F1_H0_EST A



Totalrådgiver
 LeanDesign ApS

Kronborg 10, 1. sal | DK-3000 Helsingør | tlf +45 4548 0185
 www.leansign.dk | mail@leansign.dk | ark. sagsnr. 33031



Strandgade 73 | DK-3000 Helsingør | tlf +45 2726 3323
 www.dall-lindhardtensens.dk | dl@dall-lindhardtensens.dk | ark. sagsnr. 2791