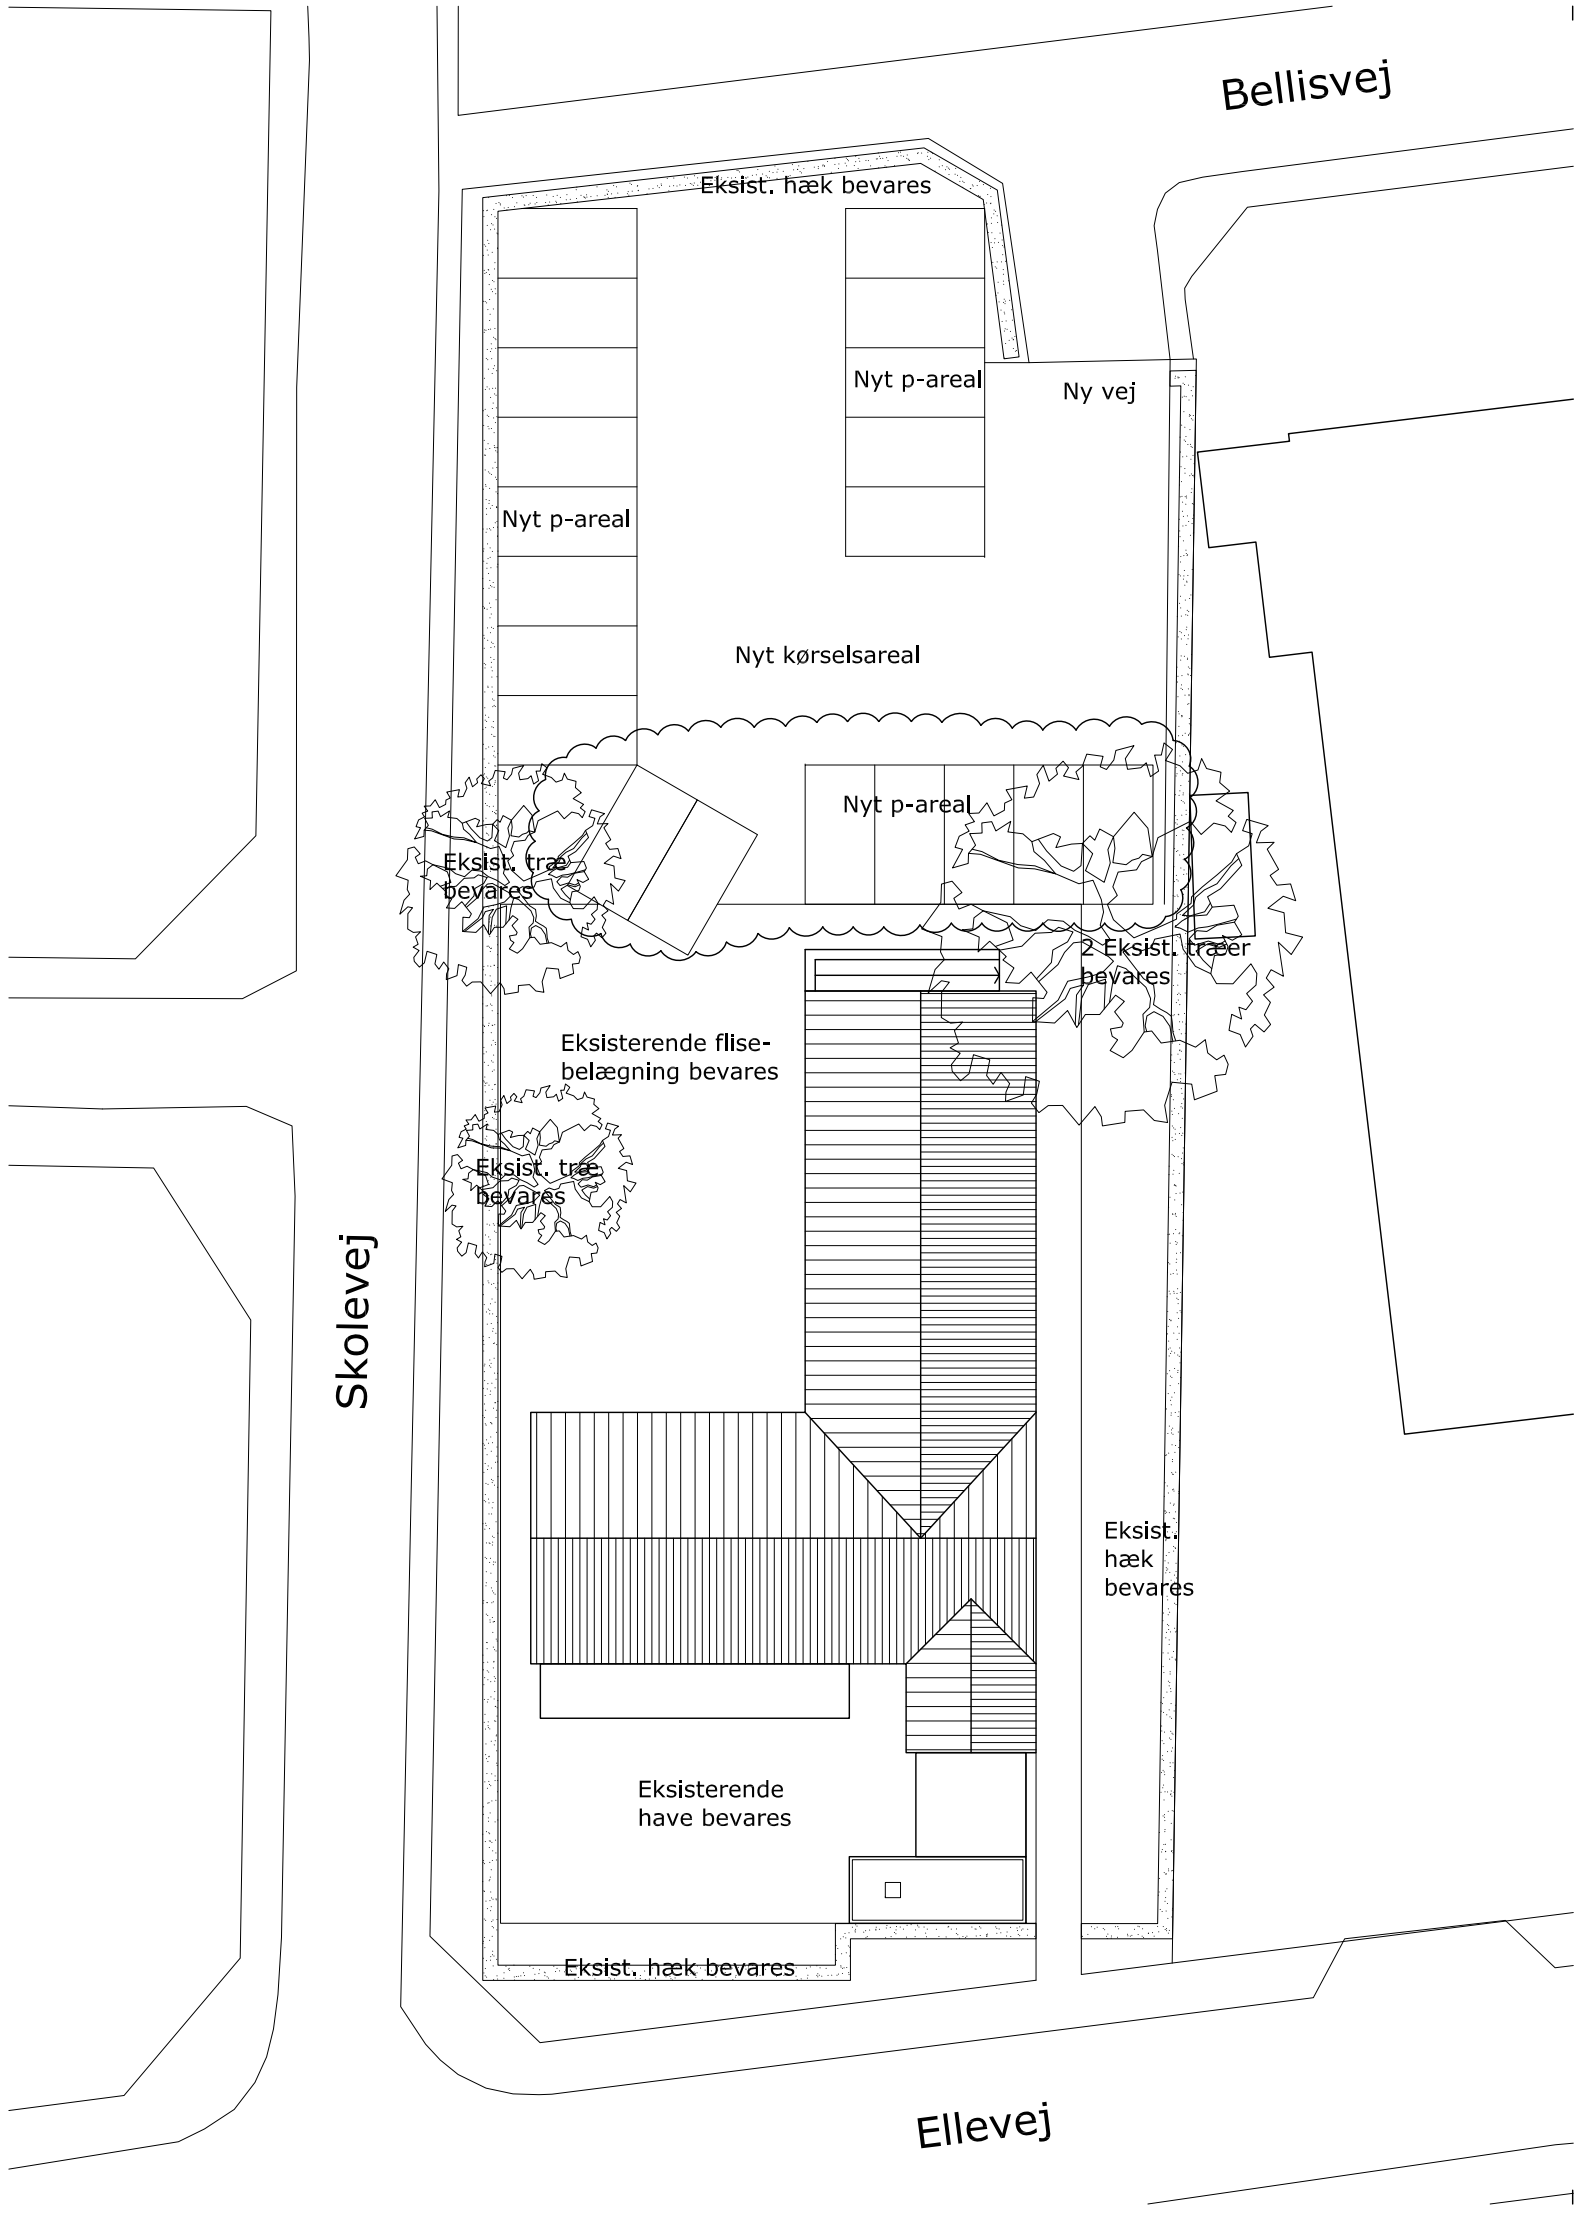

Rev.	Dato	Ændring	Sign.
B	17.08.2018	P-båse ændret for etablering af passage for vareindlevering	CU
A	19.07.2018	P-areal ændret	CU

Halsnæs Sundhedshus - udflytning

Emne : Ellevej 36
Nye forhold
Situationsplan

Mål: 1:250
Dato: 16.07.2018
Sign.: BA
Tegnings nr.:
Godk.: JWR/CU EV_K01_F1_H0_EST B

Totalrådgiver
LeanDesign ApS
Kronborg 10, 1. sal | DK-3000 Helsingør | tlf +45 4548 0185
www.leandesign.dk | mail@leandesign.dk | ark. sagsnr. 33031

dall lindhardtsen a|s
Strandgade 73 | DK-3000 Helsingør | tlf +45 2726 3323
www.dall-lindhardtsen.dk | dl@dall-lindhardtsen.dk | ark. sagsnr. 2791