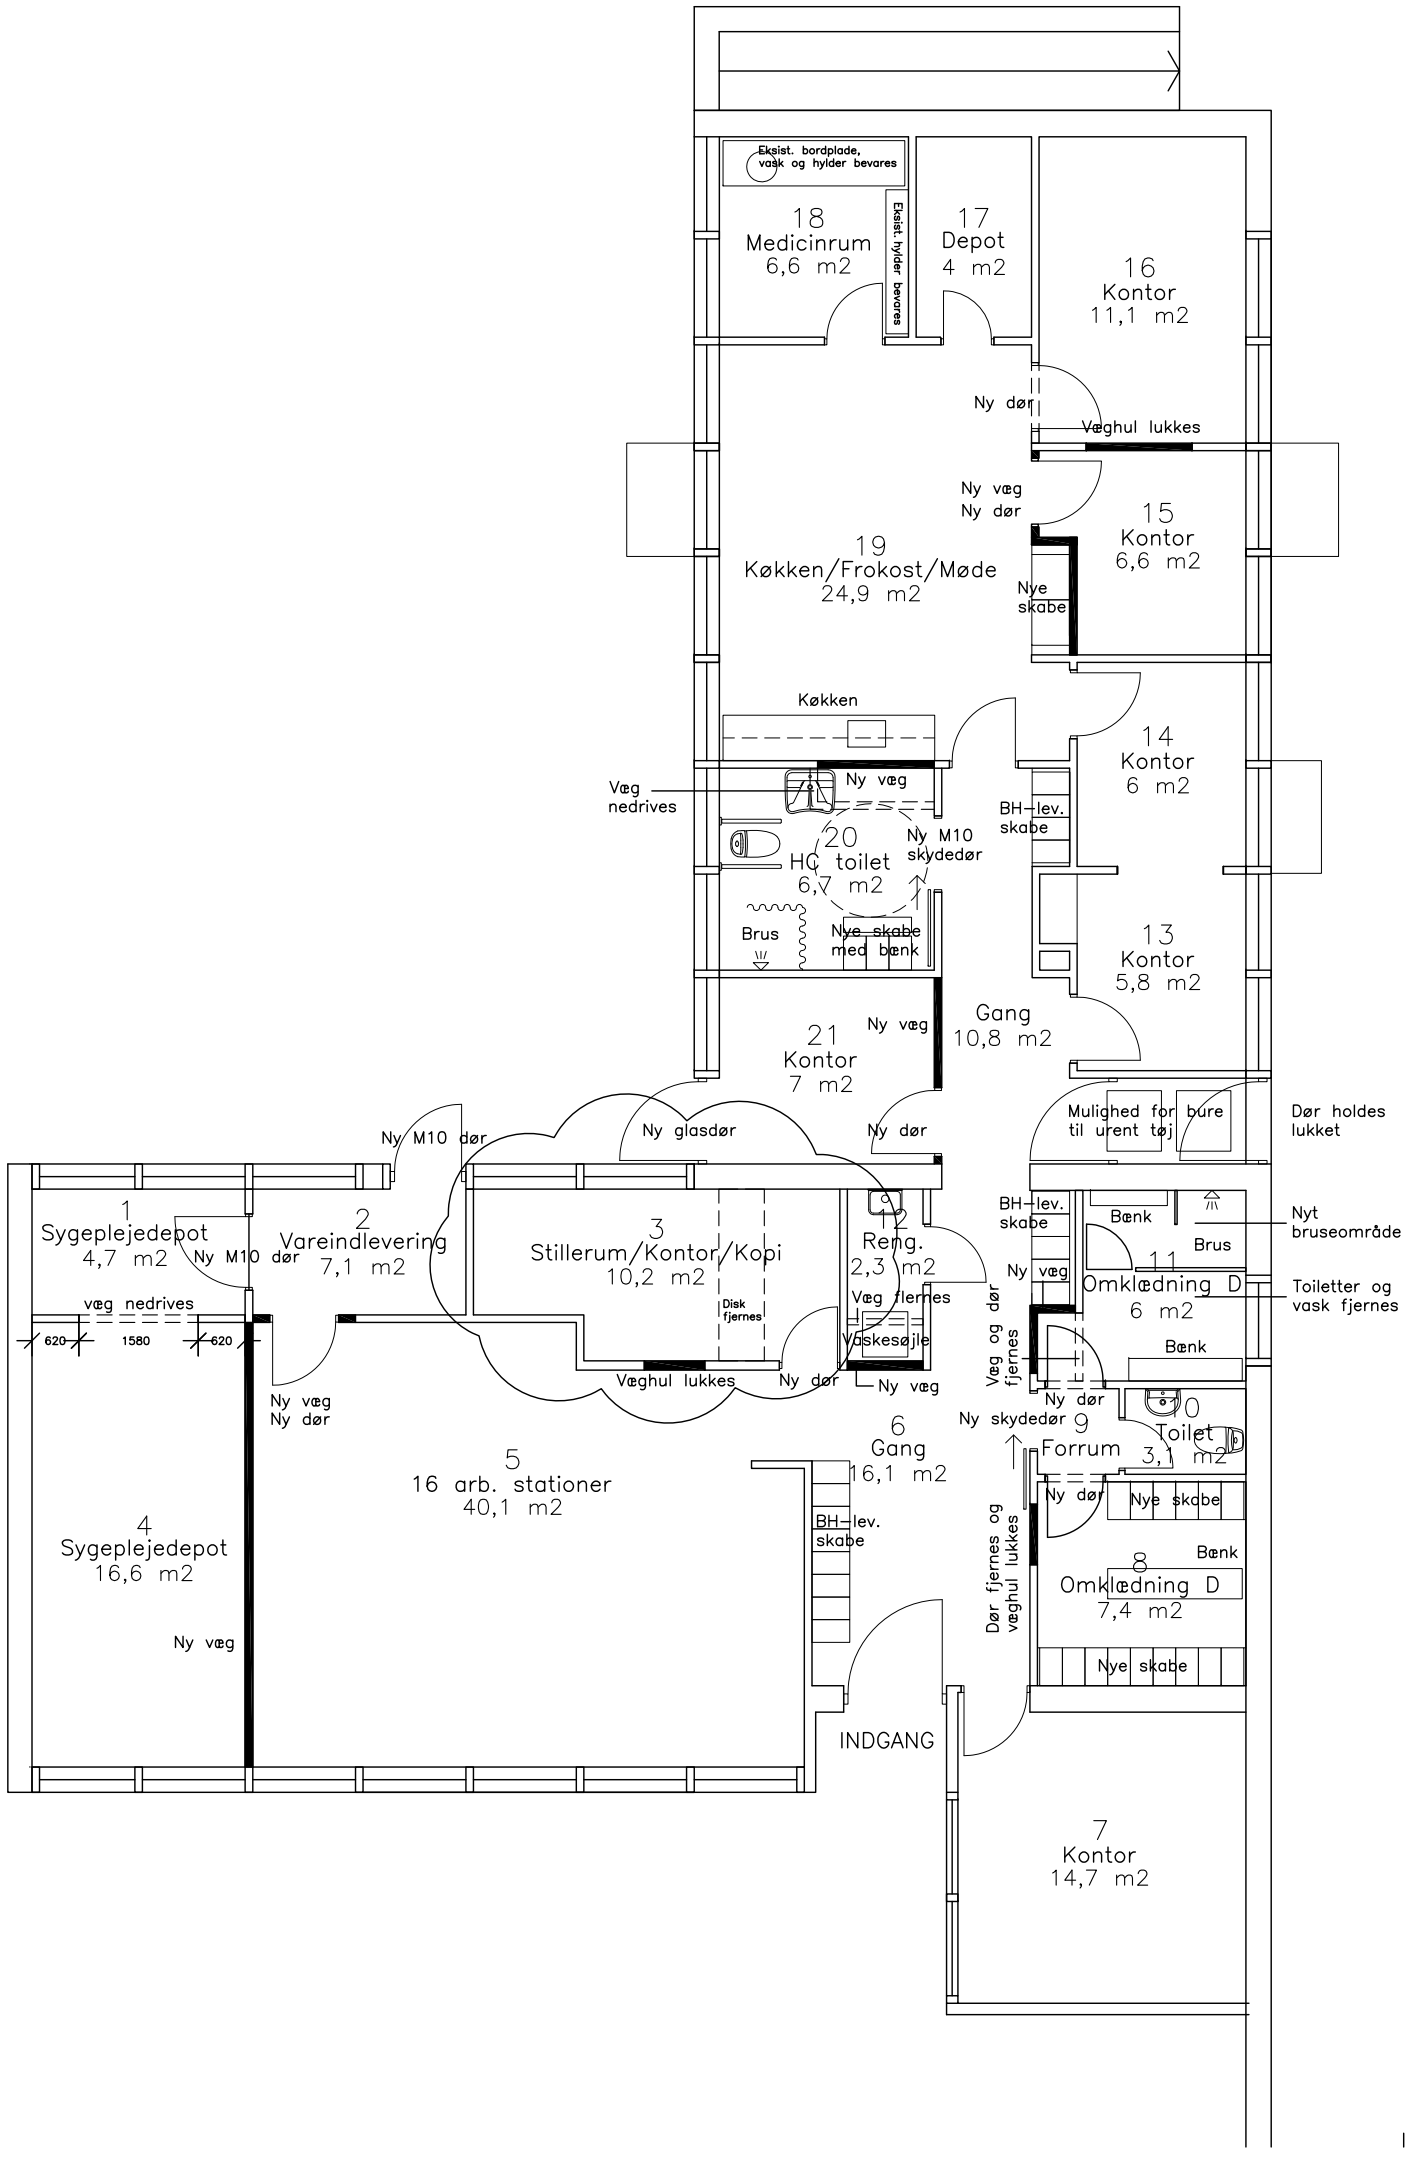

Rev.	Dato	Ændring	Sign.
C	24.08.2018	Kopirum / stillerum ændret til 1 rum, væg nedrives ej ml. rum 2 og 3	CU
B	17.08.2018	Iht. revisionsskyer	CU
A	19.07.2018	Skabe (som bygherreleverance) tegnet ind. Montage: Entreprenør	CU

Halsnæs Sundhedshus - udflytning

Emne : Ellevej 36
Nye forhold
Stueplan

Mål: 1:100
Dato: 16.07.2018
Sign.: BA
Tegnings nr.:
Godk.: JWR
EV_K01_F1_H1_EST C

Totalrådgiver
LeanDesign ApS
Kronborg 10, 1. sal | DK-3000 Helsingør | tlf +45 4548 0185
www.leandesign.dk | mail@leandesign.dk | ark. sagsnr. 33031

dall lindhardtsen als
Strandgade 73 | DK-3000 Helsingør | tlf +45 2726 3323
www.dall-lindhardtsen.dk | dl@dall-lindhardtsen.dk | ark. sagsnr. 2791