

NOTE:

Denne tegning viser behov for grupper i tavle.
Eks. tavle genbruges i størst muligt omfang.

Rev.	Dato	Ændring	Sign.

Halsnæs Sundhedshus - udflytning

Emne : Ellevej 36
Tavle

Mål: 1:1

Dato: 10.09.2018

Sign.: KB

Tegnings nr.:

Godk.: JWR

EV_K07_F1_H6_EXT_01




Kronborg 10, 1. sal | DK-3000 Helsingør | tlf +45 4548 0185
www.leandesign.dk | mail@leandesign.dk | ark. sagsnr. 33031



Strandgade 73 | DK-3000 Helsingør | tlf +45 2726 3323
www.dall-lindhardt sen.dk | dl@dall-lindhardt sen.dk | ark. sagsnr. 2791

Str. nr.	Komponenter	Terminal	Kabeldimension	Kabel nr.	Skilte tekst
----------	-------------	----------	----------------	-----------	--------------

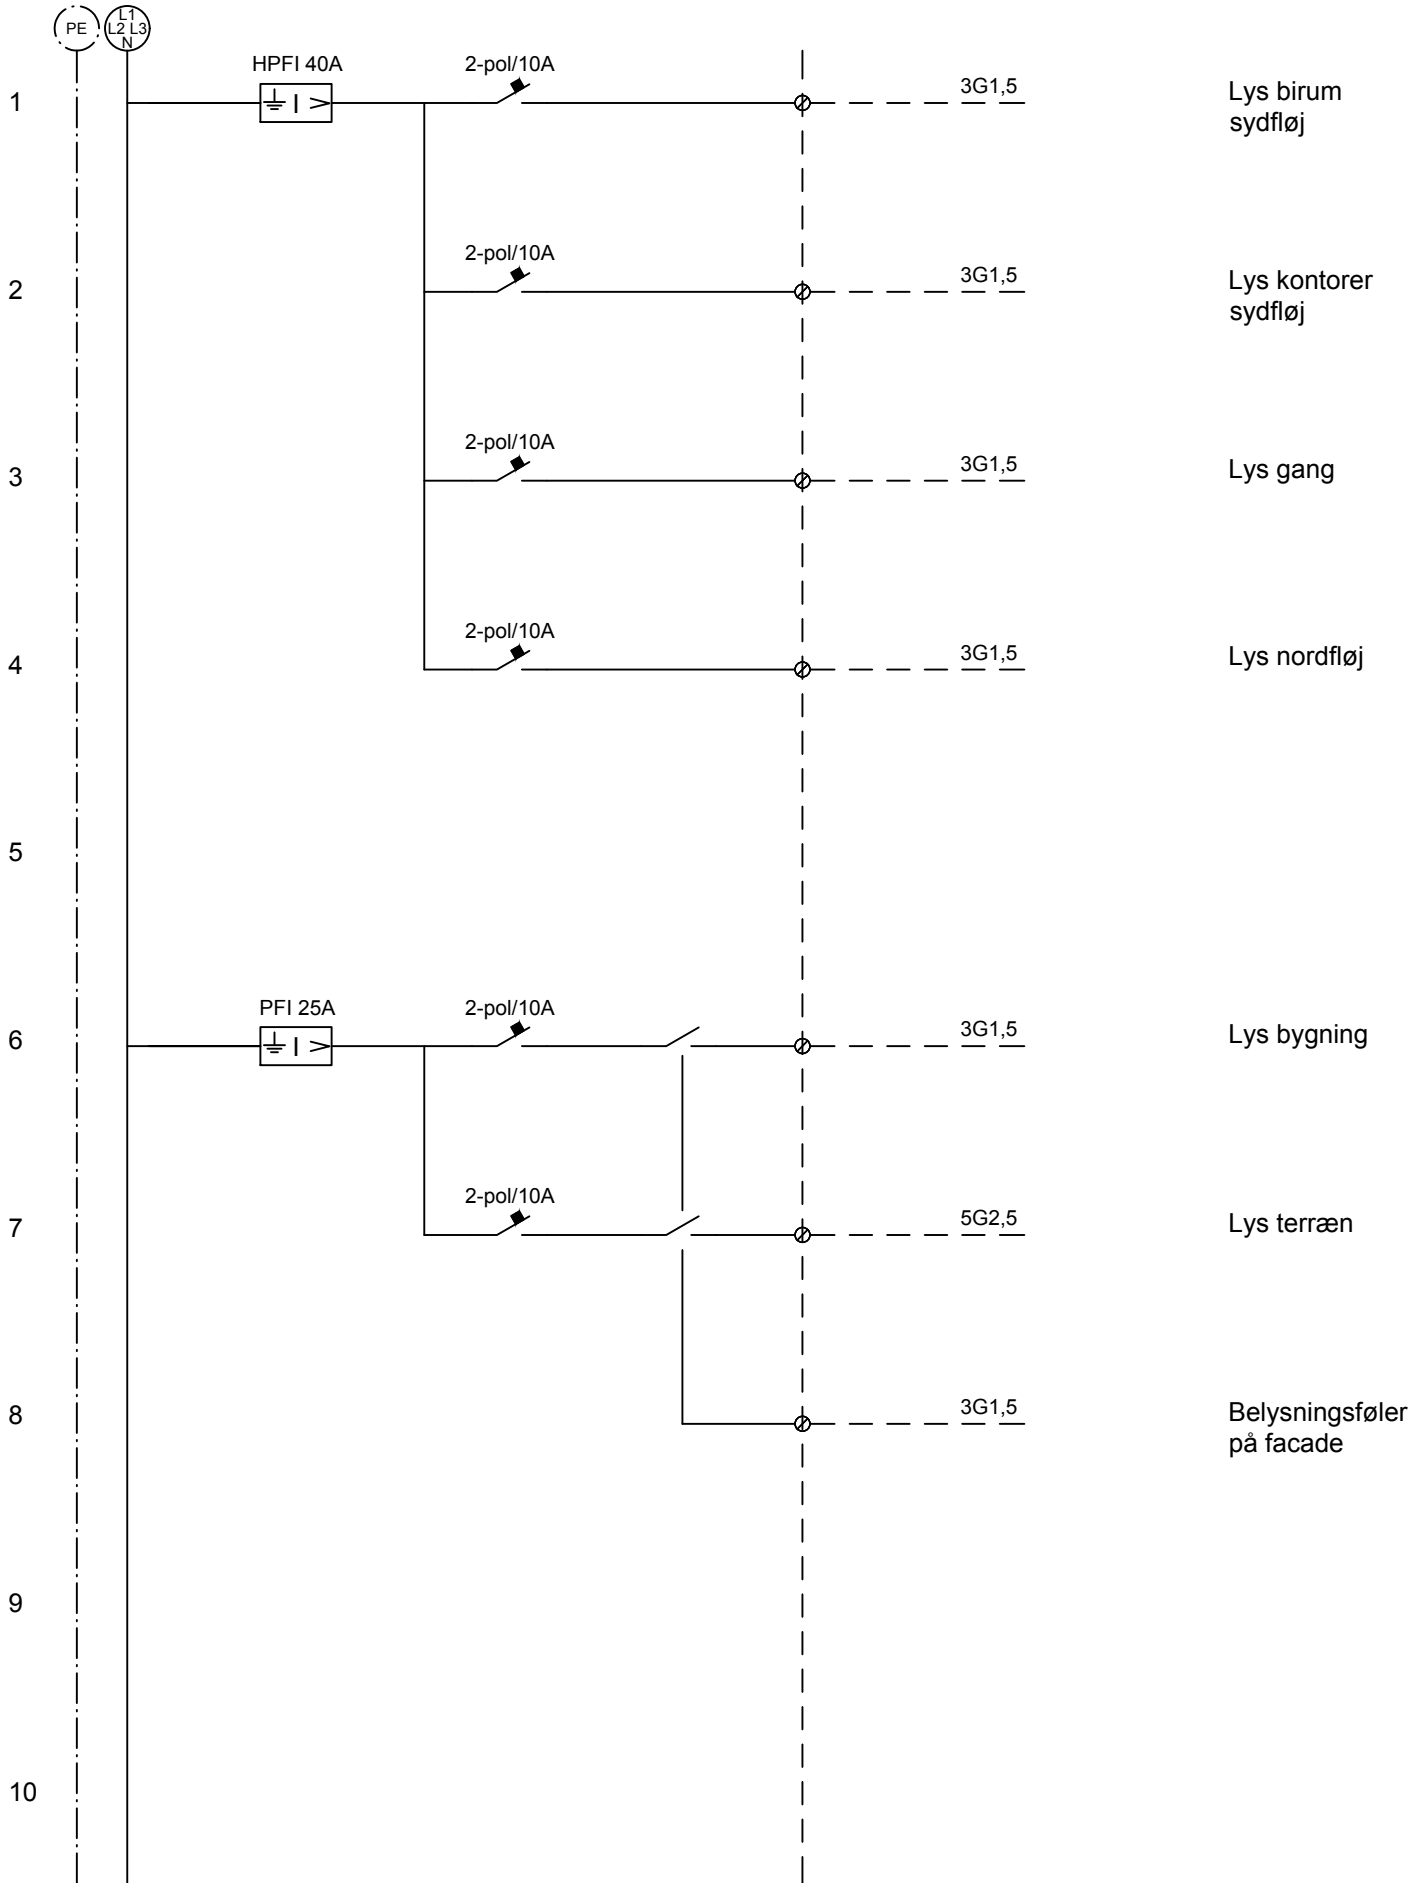

SAG: Ellevej 36


EMNE: Tavle

REV. DATO: -

TEGN. NR. EV_K07_F1_H6_EXT_01

SIDE NR.: 02 af 05

Str. nr.	Komponenter	Terminal	Kabeldimension	Kabel nr.	Skilte tekst
----------	-------------	----------	----------------	-----------	--------------

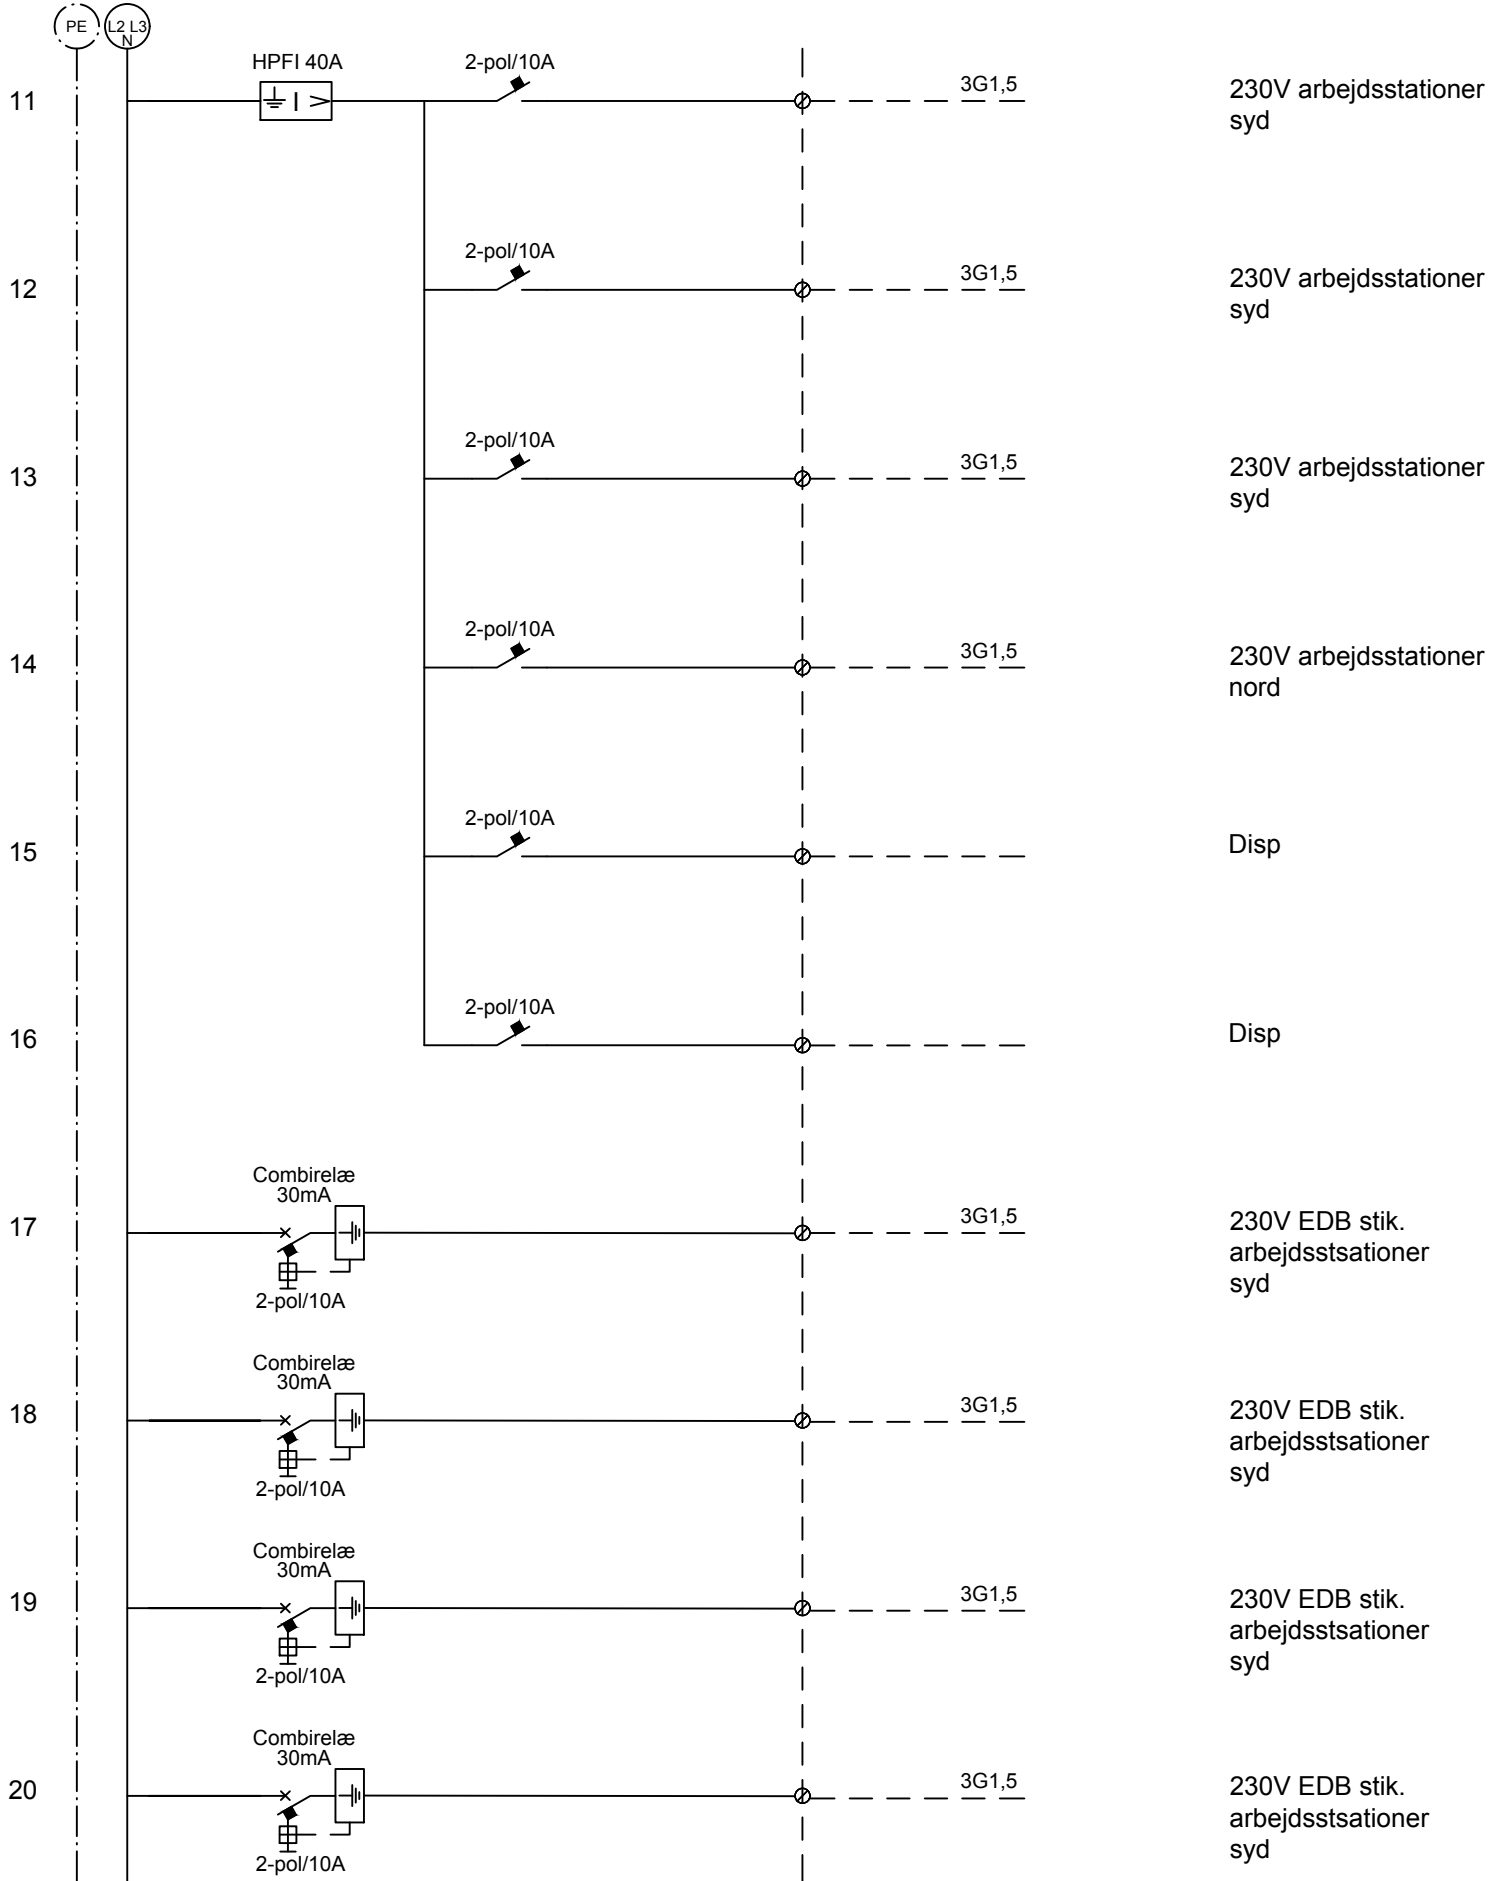

SAG: Ellevej 36


EMNE: Tavle

REV. DATO: -

TEGN. NR. EV_K07_F1_H6_EXT_01

SIDE NR.: 03 af 05

Str. nr.	Komponenter	Terminal	Kabeldimension	Kabel nr.	Skiltetekst
----------	-------------	----------	----------------	-----------	-------------

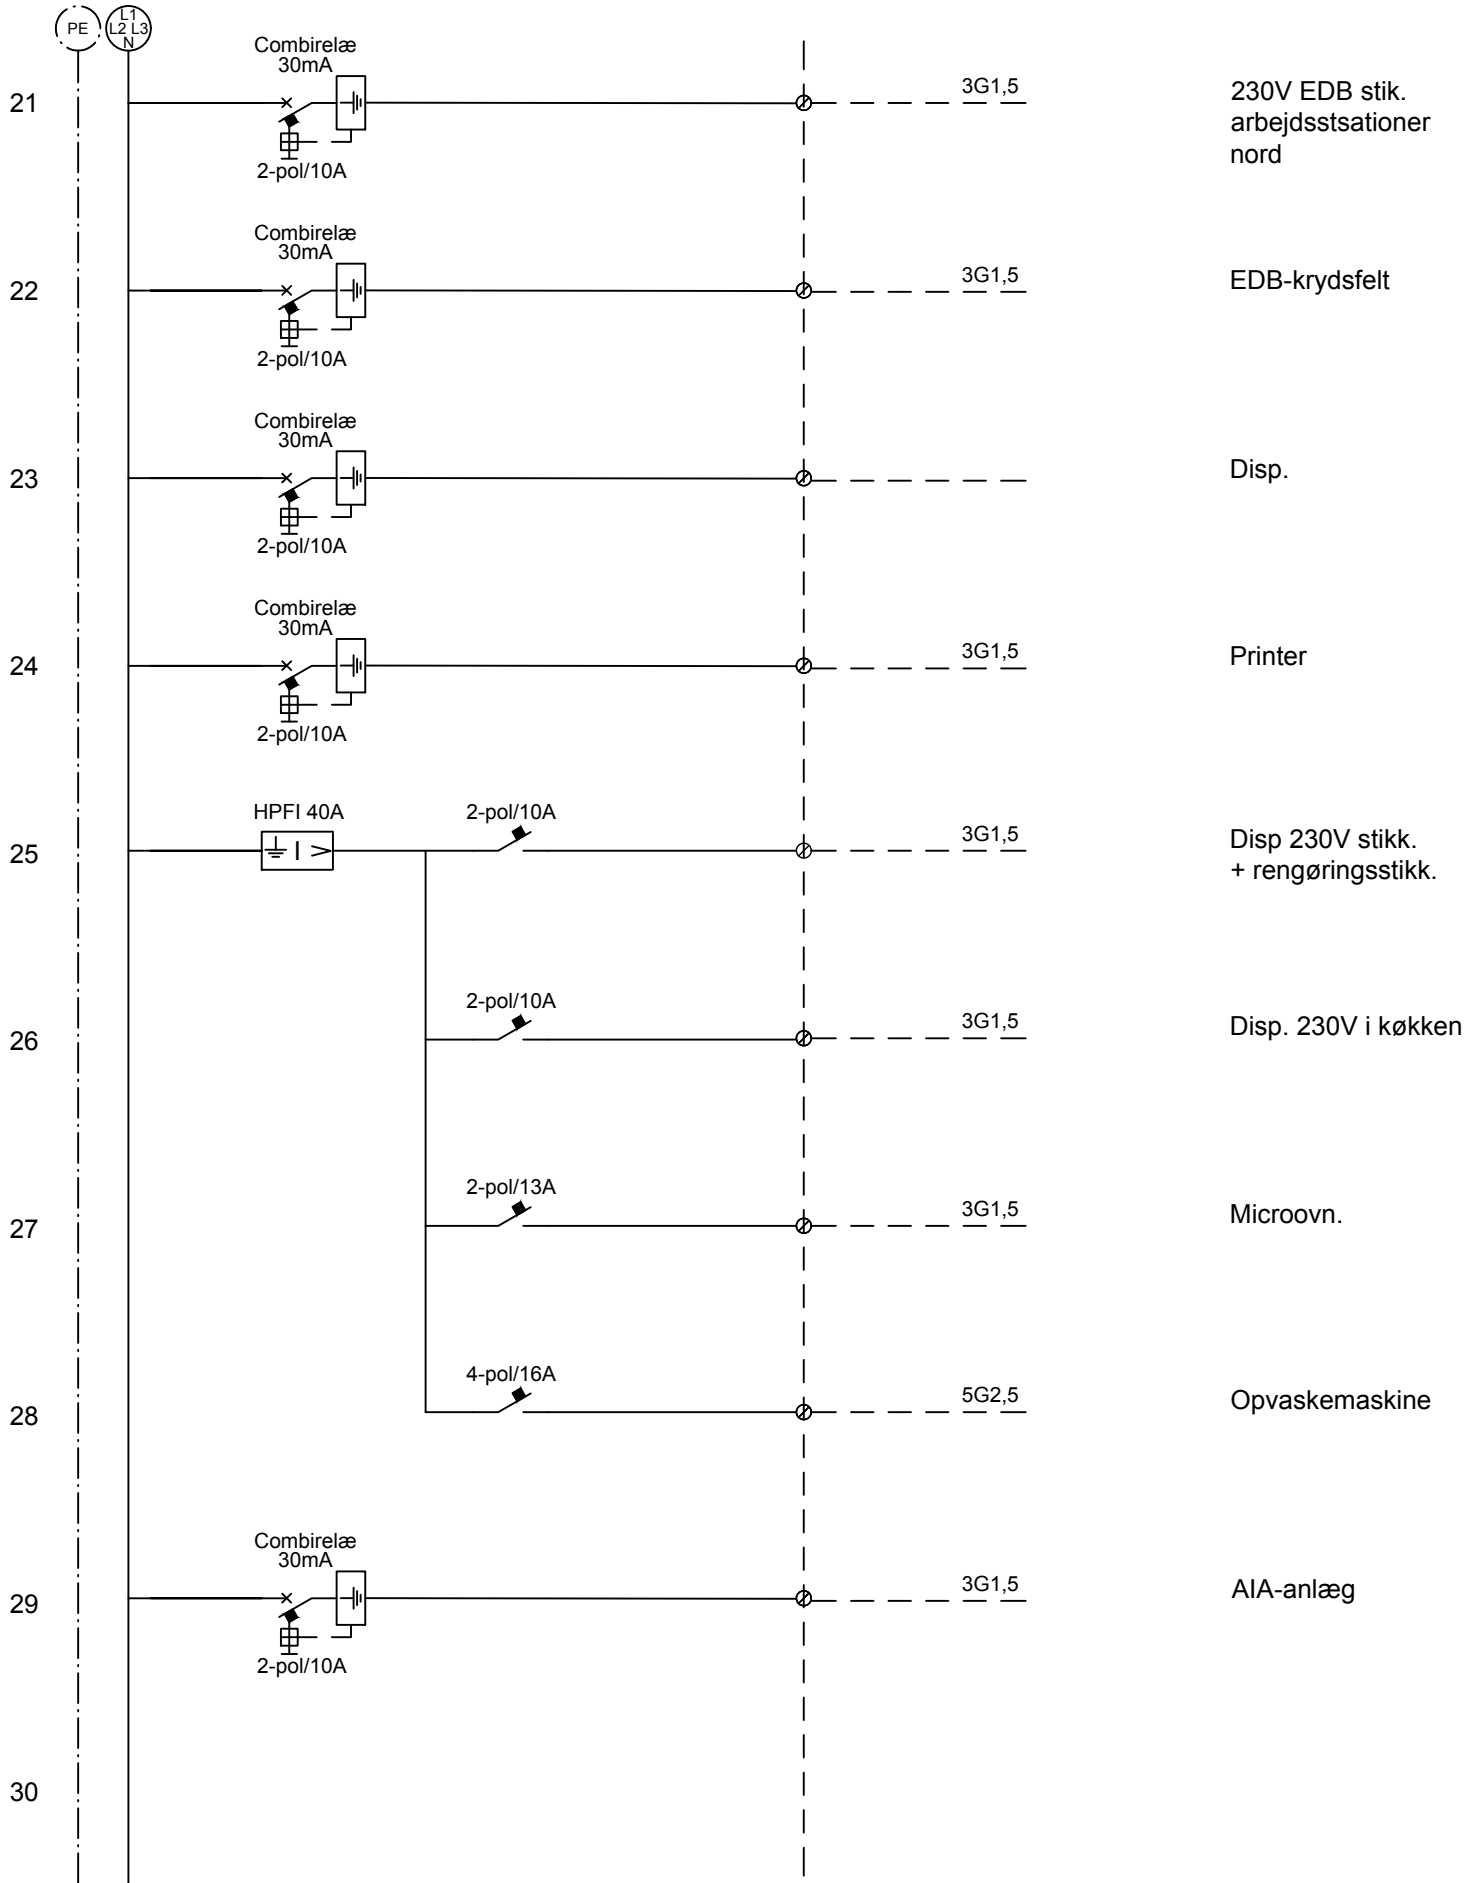

SAG: Ellevej 36


EMNE: Tavle

REV. DATO: -

TEGN. NR.: EV_K07_F1_H6_EXT_01

SIDE NR.: 04 af 05

Str. nr.	Komponenter	Terminal	Kabeldimension	Kabel nr.	Skiltetekst
----------	-------------	----------	----------------	-----------	-------------

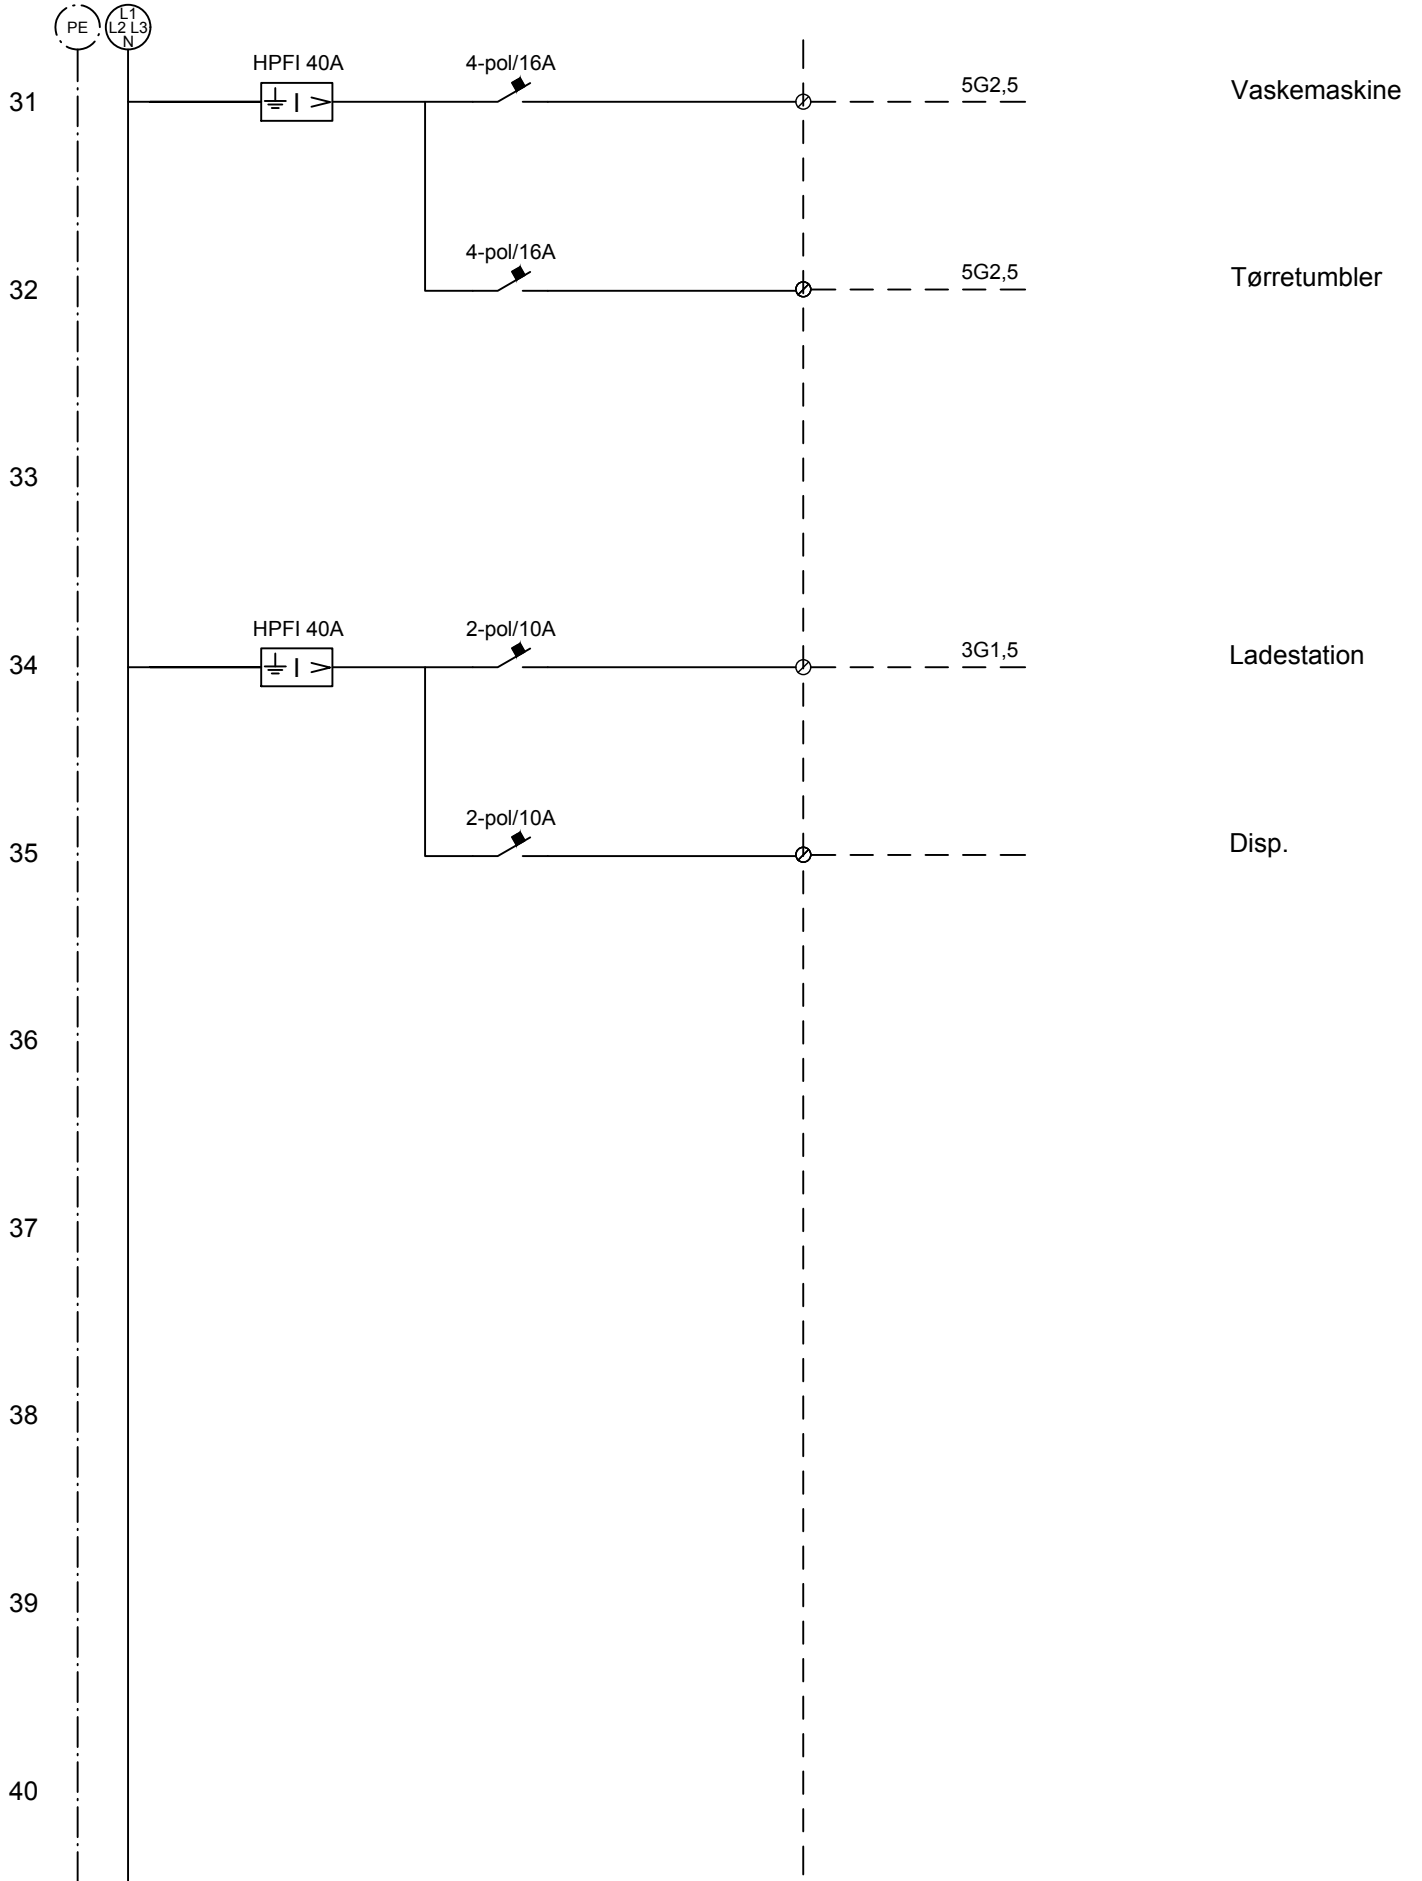

SAG: Ellevej 36

EMNE: Tavle

REV. DATO: -

TEGN. NR.: EV_K07_F1_H6_EXT_01

SIDE NR.: 05 af 05