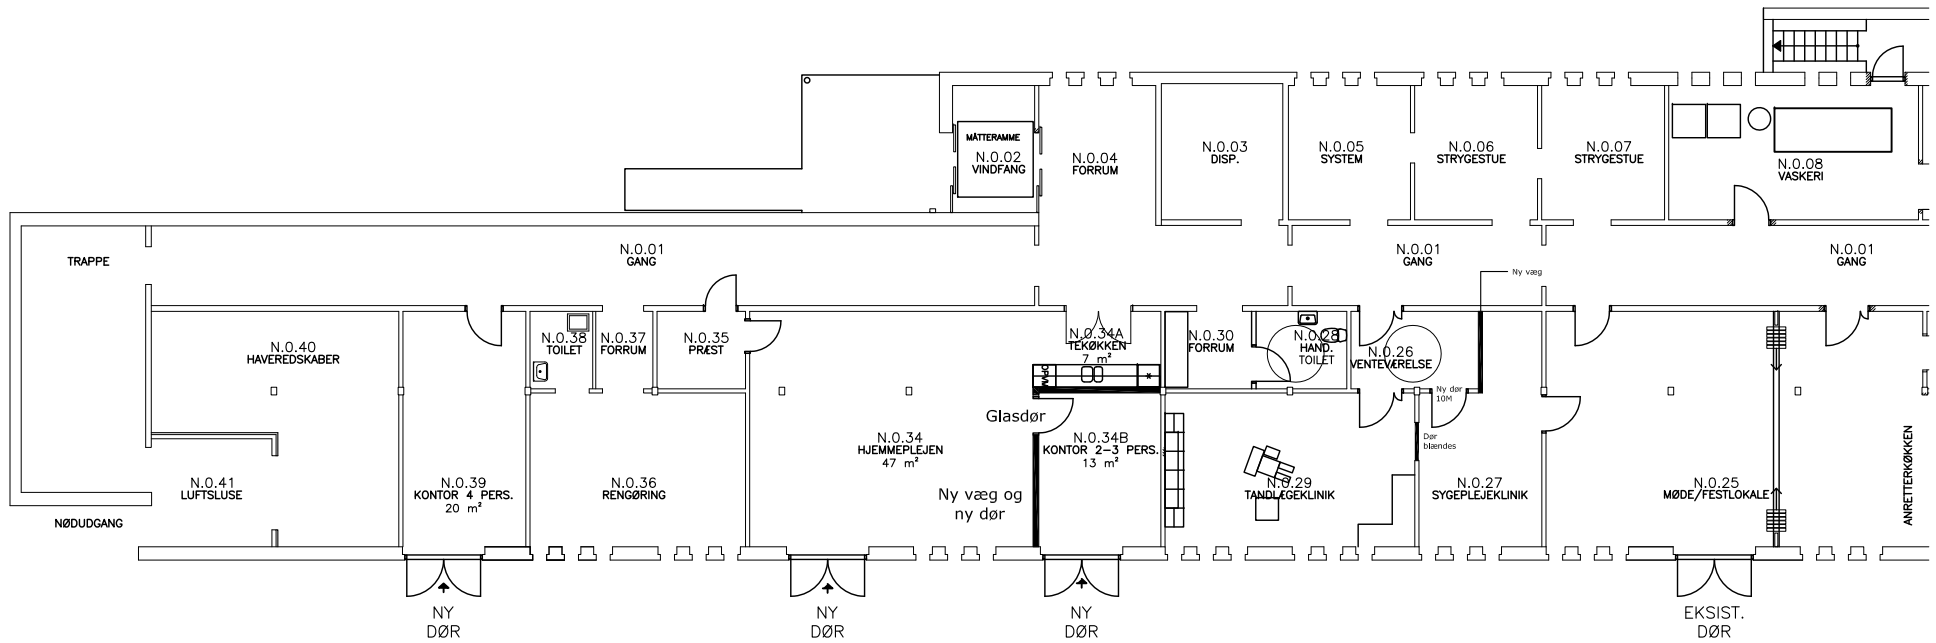

Stue - Nye forhold

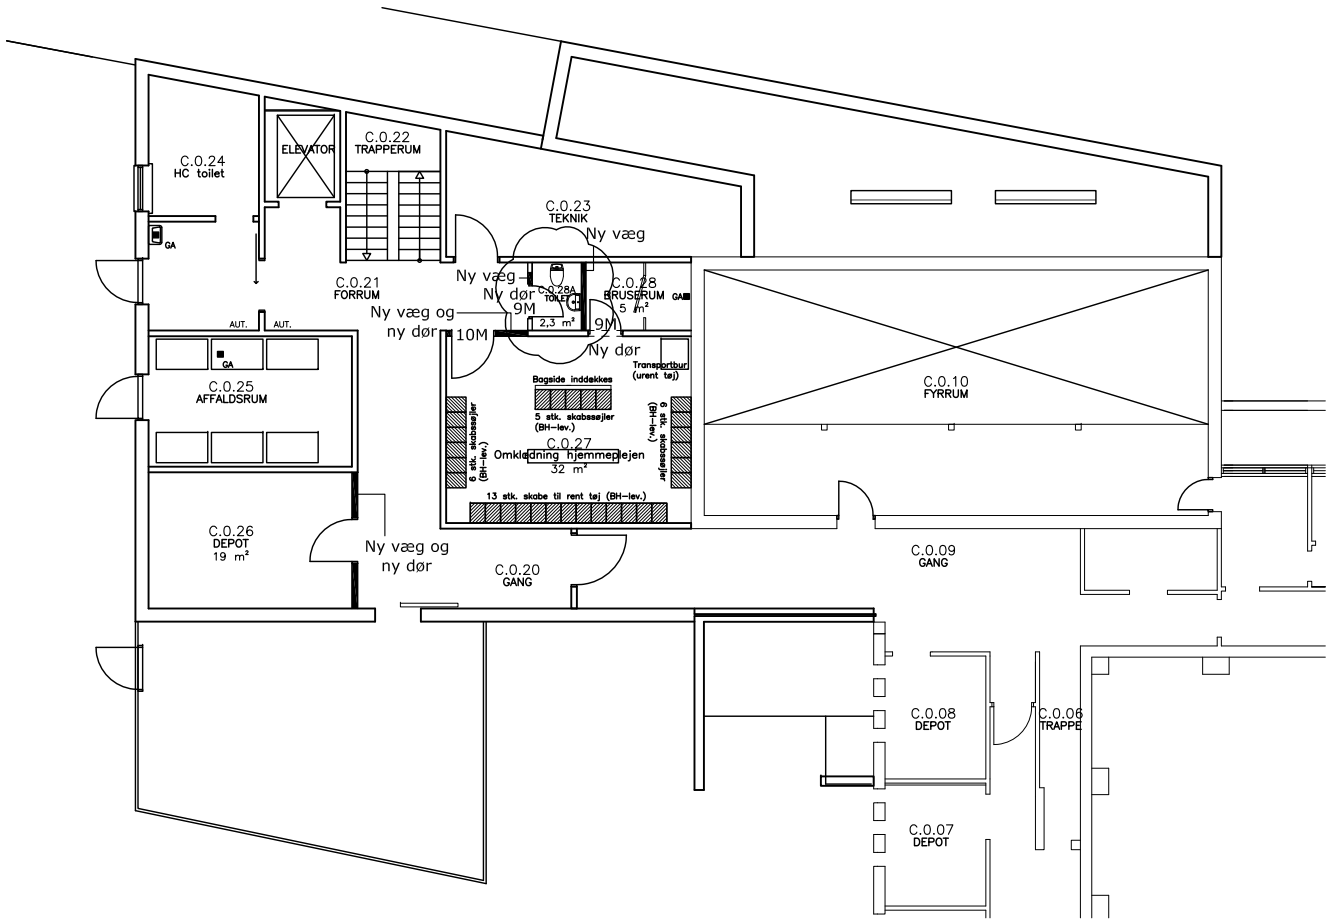

Stue - Nye forhold

Rev.	Dato	Ændring	Sign.
D	20.09.2018	Iht. revisionssky, dør flyttet til eksisterende dørhul	CU
C	11.09.2018	Iht. revisionssky - Døre/vægge i Rum N.0.27 Sygeplejeklinik ændret	CU
B	17.08.2018	Iht. revisionsskyer, C.0.27: BH-lev.skabe (hatch), dør: 10M, N.0.34 B glasdør	CU
A	26.07.2018	C.0.28 ændret til toilet (C.0.28A) og baderum (C.0.28B)	CU

Halsnæs Sundhedshus - udflytning

Emne : Karlsgavevej 1
Nye forhold
Stueplan

Mål: 1:200
Dato: 16.07.2018
Sign.: BA/CU
Tegnings nr.:
Godk.: JWR
KV_K01_F1_H1_EST D

Totalrådgiver
LeanDesign ApS
Kronborg 10, 1. sal | DK-3000 Helsingør | tlf +45 4548 0185
www.leandesign.dk | mail@leandesign.dk | ark. sagsnr. 33031

dall lindhardtsen als
Strandgade 73 | DK-3000 Helsingør | tlf +45 2726 3323
www.dall-lindhardtsen.dk | dl@dall-lindhardtsen.dk | ark. sagsnr. 2791