
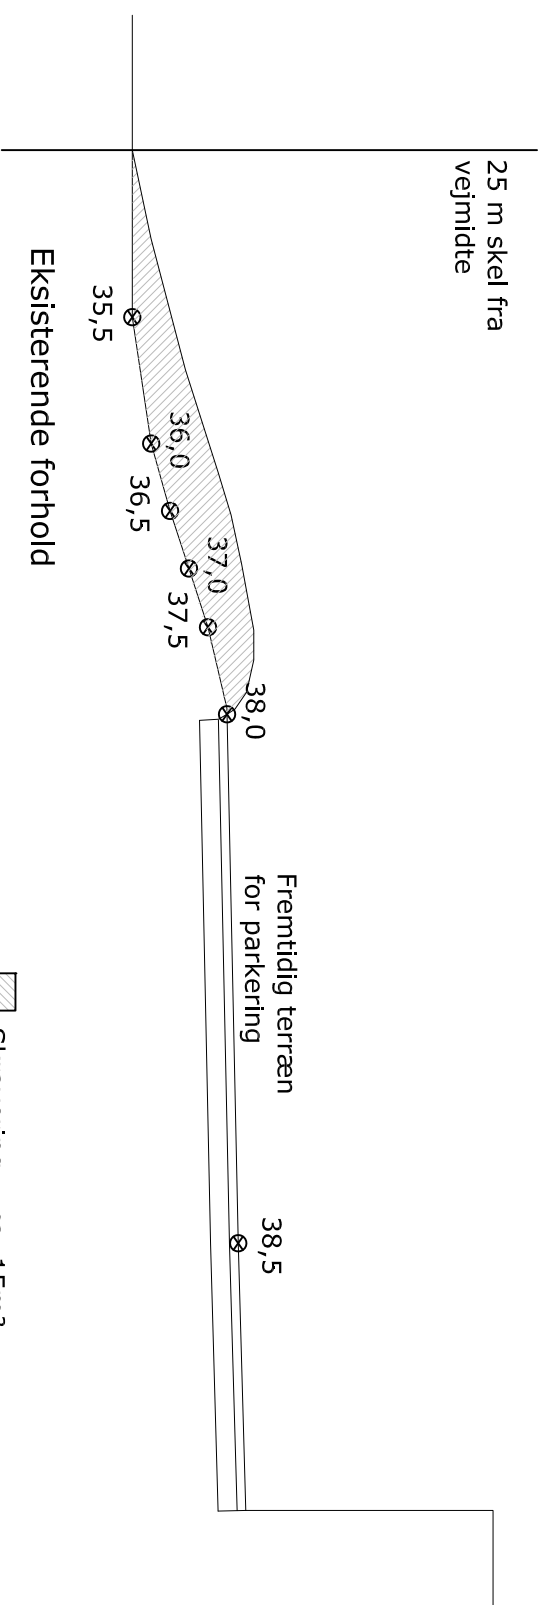


NOTE: Koterung er tegnet på baggrund af fremskaffet kortmateriale og ikke verificeret ved landmåler

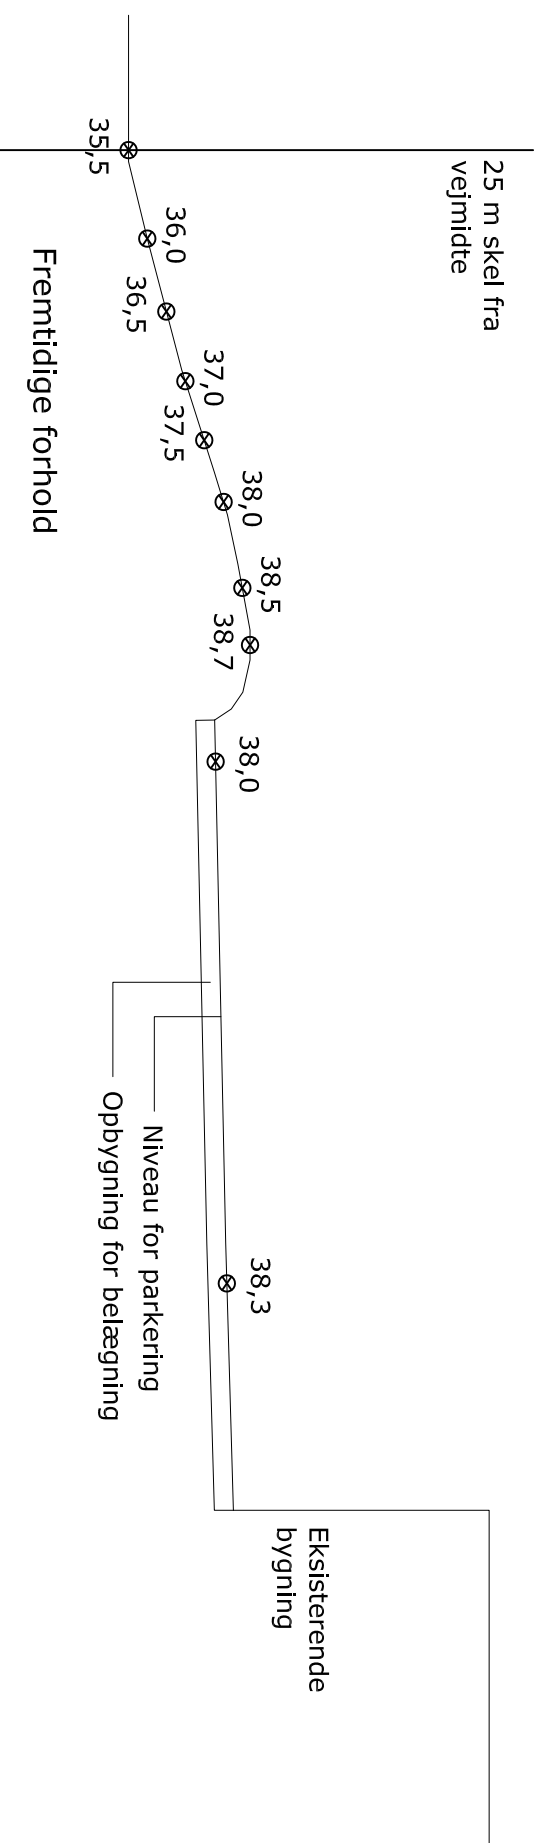

▨ Skravering = ca. 15m<sup>2</sup>

Beregning herefter:  
Opgravet jord fordeles på 'vold' mod vej i ca. 55 m længde, inden for 25m grænsen fra vejmidte

# Halsnæs Sundhedshus - udflytning

Emne : Karlsgavevej 1	Mål: 1:200	Dato: 21.09.2018
Tværsnit parkeringsforhold	Sign.: CU	Tegnings nr.:
Eksisterende og fremtidige forhold	Godk.: JWR	KV_K01_F1_H3_AA

 Totalrådgiver  
LeanDesign Aps

Kronborg 10, 1. sal DK-3000 Helsingør tlf +45 4548 0185  
www.leandesign.dk mail@leandesign.dk ark. sagsnr. 33031

 dall lindhardsens las

Strandgade 73 DK-3000 Helsingør tlf +45 2726 3323  
www.dall-lindhardsen.dk dl@dall-lindhardsen.dk ark. sagsnr. 2791