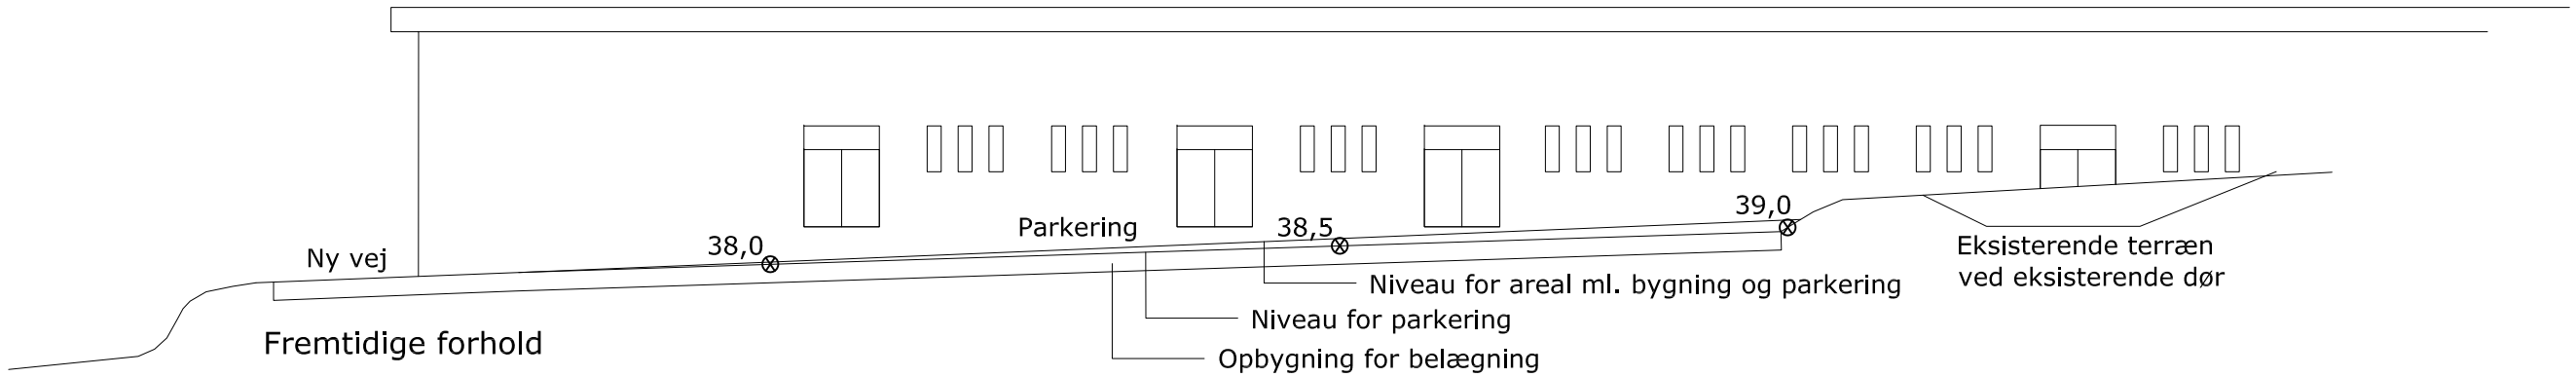

Fremtidige forhold

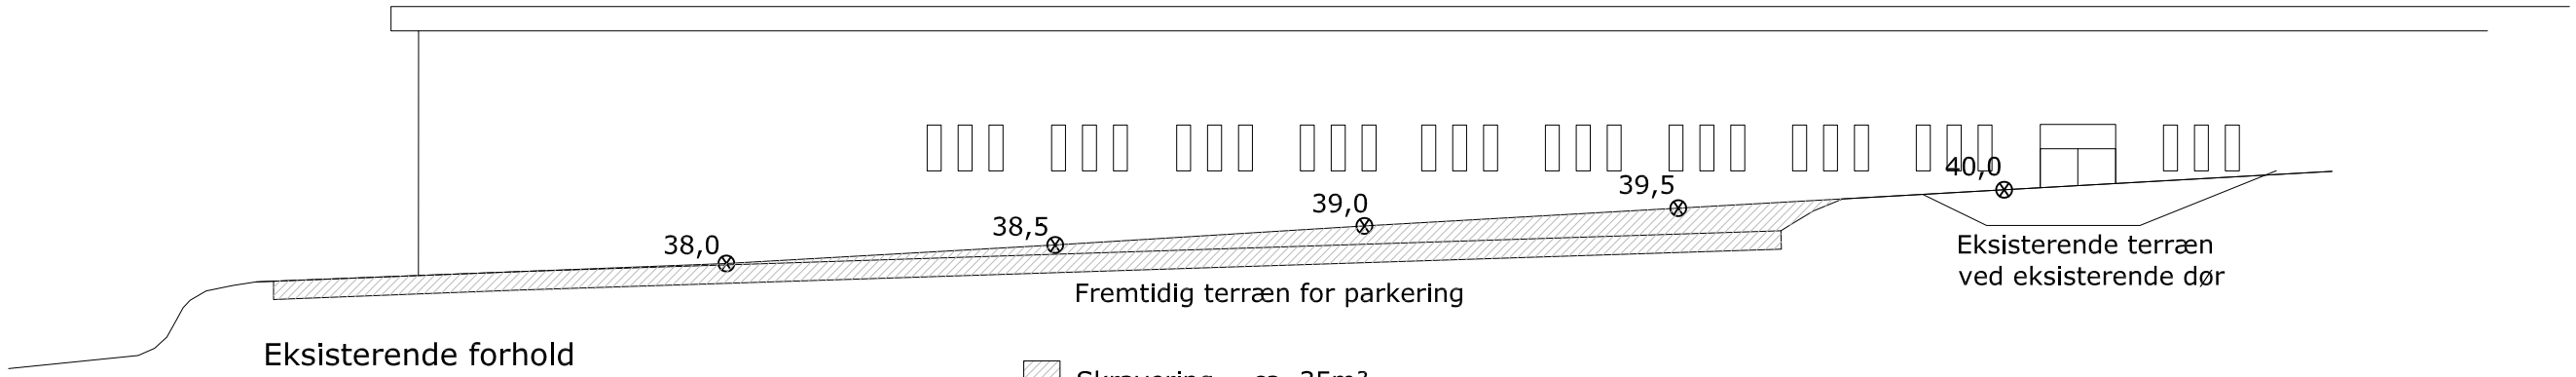

Eksisterende forhold

Skravering = ca. 35m²

Beregning herefter:
Parkeringsarealet længde = ca. 21 m
Principberegning for = ca. 735 m²

NOTE: Kotering er tegnet på baggrund af fremskaffet kortmateriale og ikke verificeret ved landmåler

Rev.	Dato	Ændring	Sign.

Halsnæs Sundhedshus - udflytning

Emne : Karlsgavevej 1
Længdesnit parkeringsforhold
Eksisterende og fremtidige forhold

Mål: 1:200
Sign.: CU
Godk.: JWR

Dato: 21.09.2018
Tegnings nr.:
KV_K01_F1_H3_BB

Totalrådgiver
LeanDesign ApS
Kronborg 10, 1. sal | DK-3000 Helsingør | tlf +45 4548 0185
www.leandesign.dk | mail@leandesign.dk | ark. sagsnr. 33031

dall lindhardtsen a|s
Strandgade 73 | DK-3000 Helsingør | tlf +45 2726 3323
www.dall-lindhardtsen.dk | dl@dall-lindhardtsen.dk | ark. sagsnr. 2791