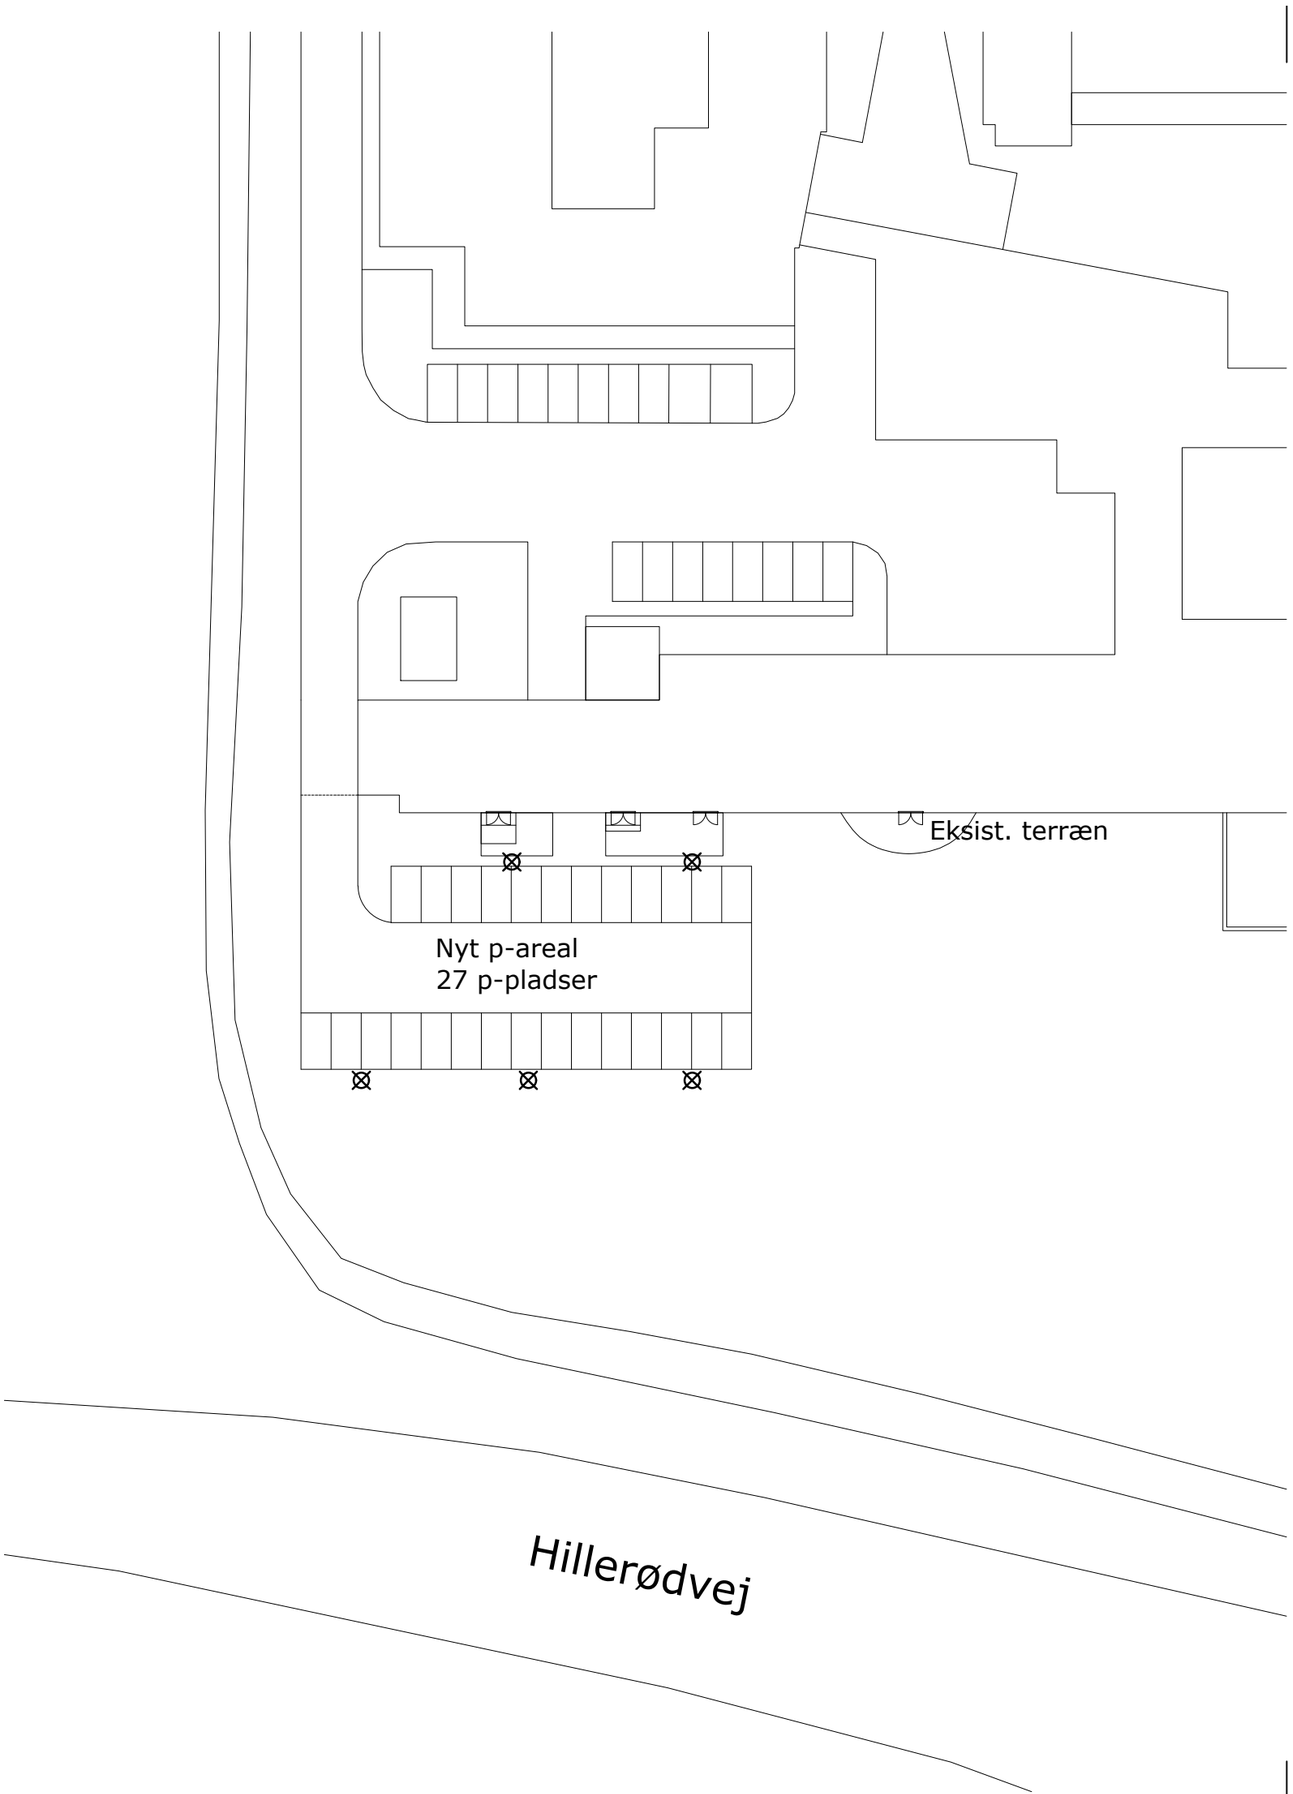

Symbolforklaring:

⊠ Lygte Solar Twilight LED, K 4000, DIM. monteres på 2,5m. mast. Mast armatur leveres i grå farve.

——— Kabel 5G2,5q

Note:

⊠ Installation fremføres til nærmest installation som forsyner lys i terræn.

Rev.	Dato	Ændring	Sign.

Halsnæs Sundhedshus - udflytning

Emne : Karlsgavevej 1
Situationsplan
El-installationer

Mål: 1:500
Dato: 10.09.2018
Sign.: KB
Tegnings nr.:
Godk.: JWR
KV_K07_F1_H1_EST_00

Totalrådgiver
LeanDesign ApS
Kronborg 10, 1. sal | DK-3000 Helsingør | tlf +45 4548 0185
www.leandesign.dk | mail@leandesign.dk | ark. sagsnr. 33031

dall lindhardtsen als
Strandgade 73 | DK-3000 Helsingør | tlf +45 2726 3323
www.dall-lindhardtsen.dk | dl@dall-lindhardtsen.dk | ark. sagsnr. 2791