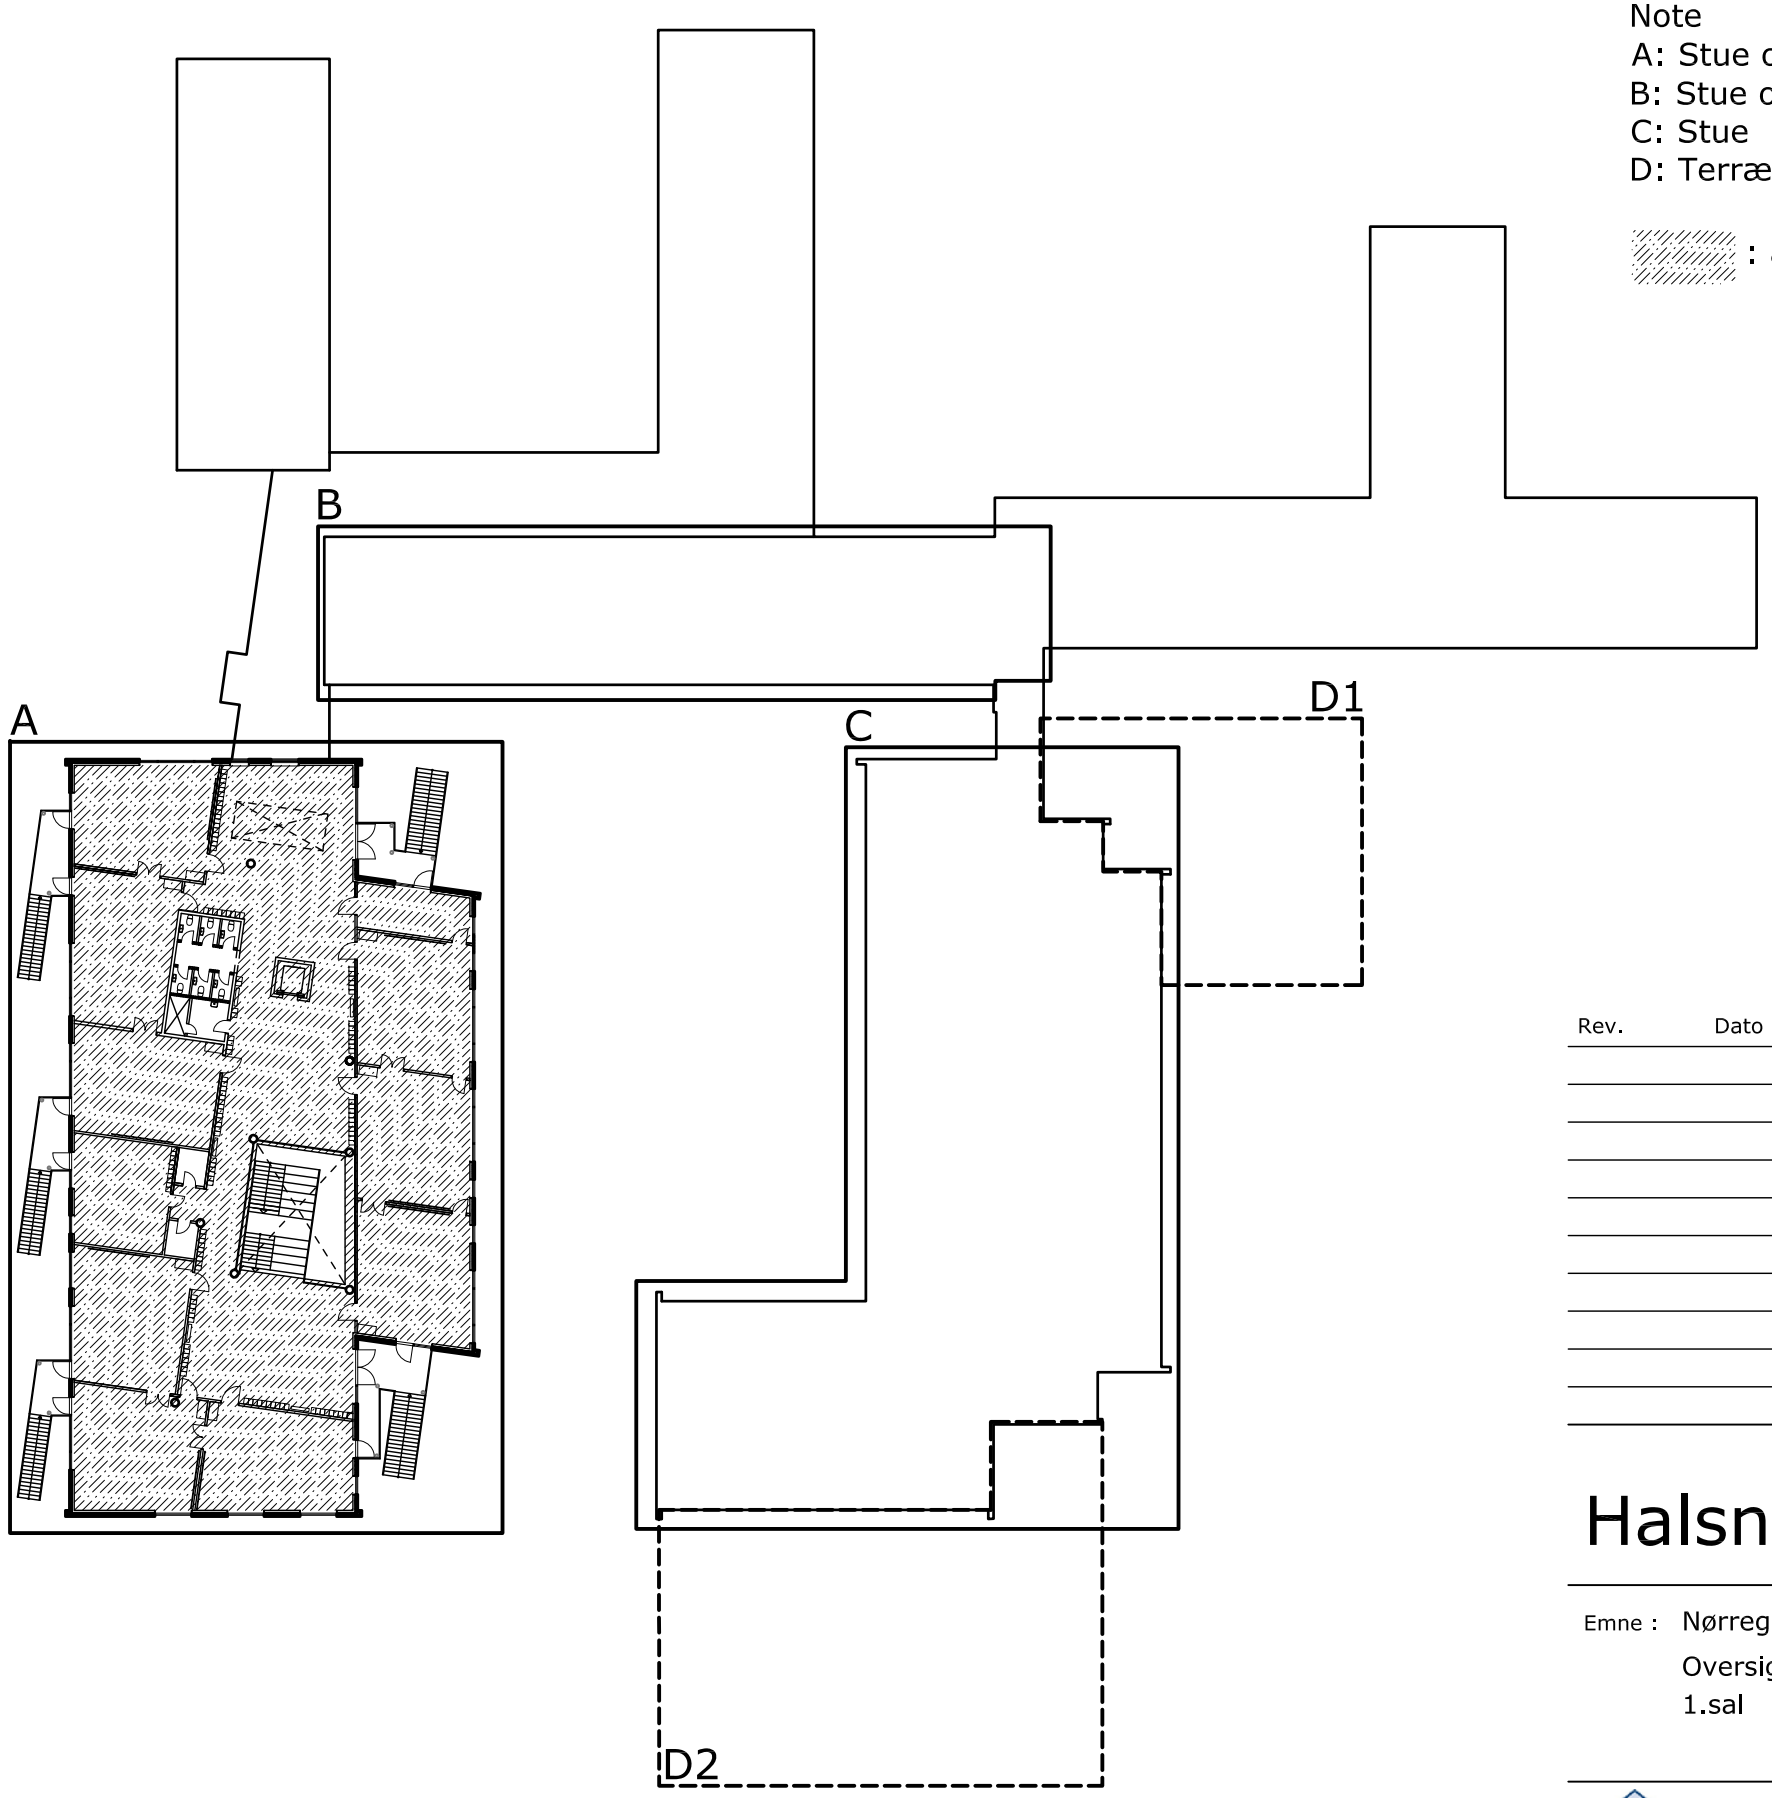

Note
A: Stue og 1. sal
B: Stue og kælder
C: Stue
D: Terræn

: angiver berørte områder

UDKAST 27.08.2018

Rev.	Dato	Ændring	Sign.

Halsnæs Sundhedshus - udflytning

Emne : Nørregade 87
Oversigtsplan
1.sal

Mål: 1:500
Dato:
Sign.: CU
Tegnings nr.:
Godk.: JWR
NVE_K01_F1_H0_E1

Totalrådgiver
LeanDesign ApS
Kronborg 10, 1. sal | DK-3000 Helsingør | tlf +45 4548 0185
www.leandesign.dk | mail@leandesign.dk | ark. sagsnr. 2791

dall lindhardtsen als
Strandgade 73 | DK-3000 Helsingør | tlf +45 2726 3323
www.dall-lindhardtsen.dk | dl@dall-lindhardtsen.dk | ark. sagsnr. 2791