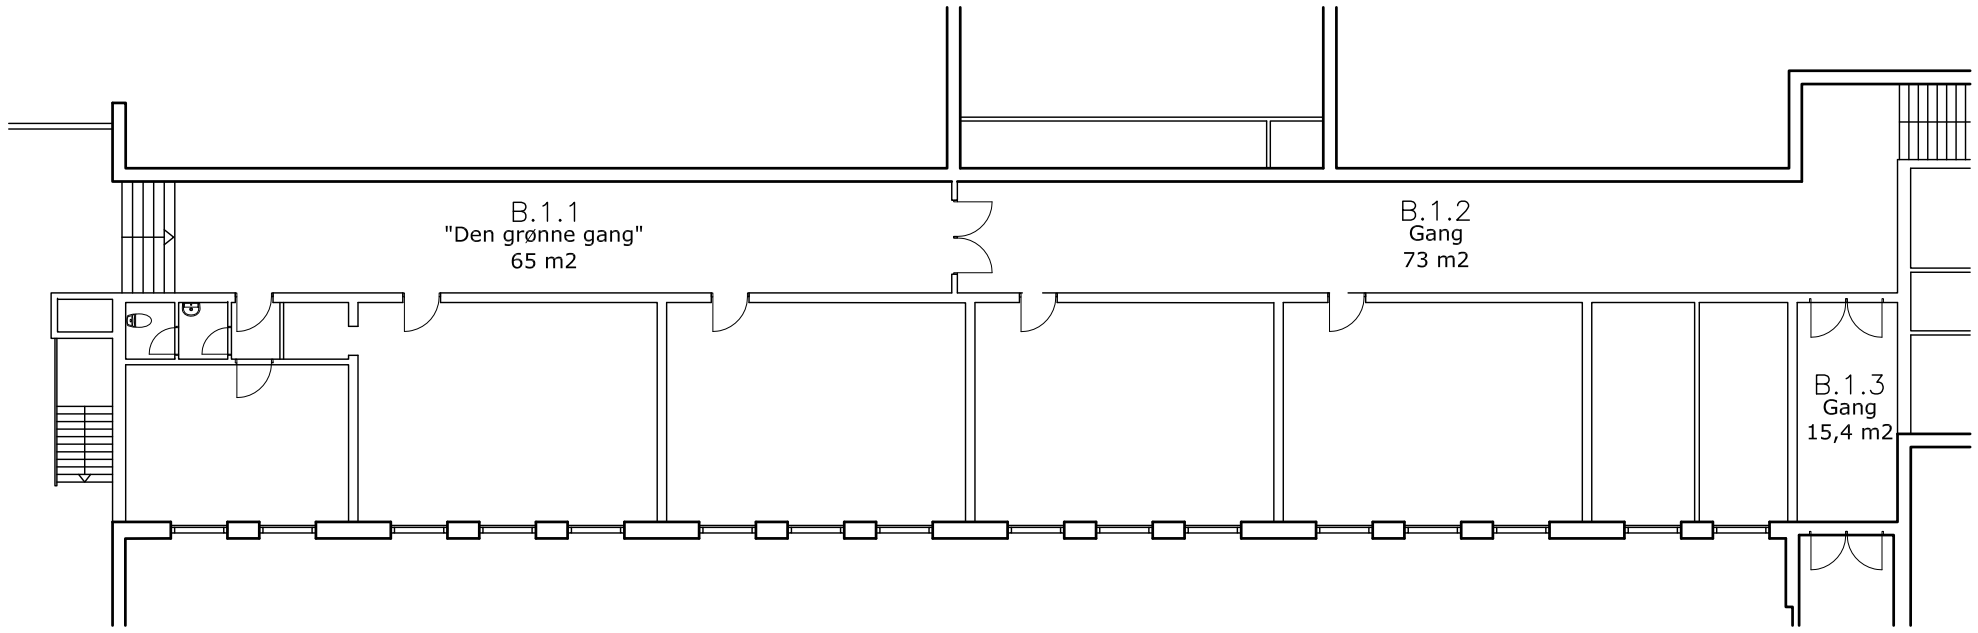

Område B, Stueplan - Eksisterende forhold

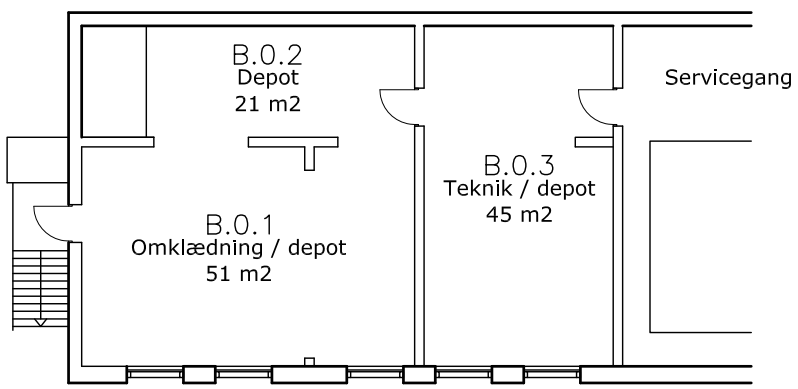

Område B, Kælderplan - Eksisterende forhold

UDKAST 27.08.2018

Rev.	Dato	Ændring	Sign.

Halsnæs Sundhedshus - udflytning

Emne : Nørregade 87
Område B
Eksisterende forhold
Stueplan og kælder

Mål: 1:200
Sign.: CU
Godk.: JWR

Dato:
Tegnings nr.: NVE_K01_F1_H1_EST_OMR-B

Totalrådgiver
LeanDesign ApS
Kronborg 10, 1. sal | DK-3000 Helsingør | tlf +45 4548 0185
www.leandesign.dk | mail@leandesign.dk | ark. sagsnr. 2791

dall lindhardtsen als
Strandgade 73 | DK-3000 Helsingør | tlf +45 2726 3323
www.dall-lindhardtsen.dk | dl@dall-lindhardtsen.dk | ark. sagsnr. 2791