


Område D1 - Fremtidige forhold

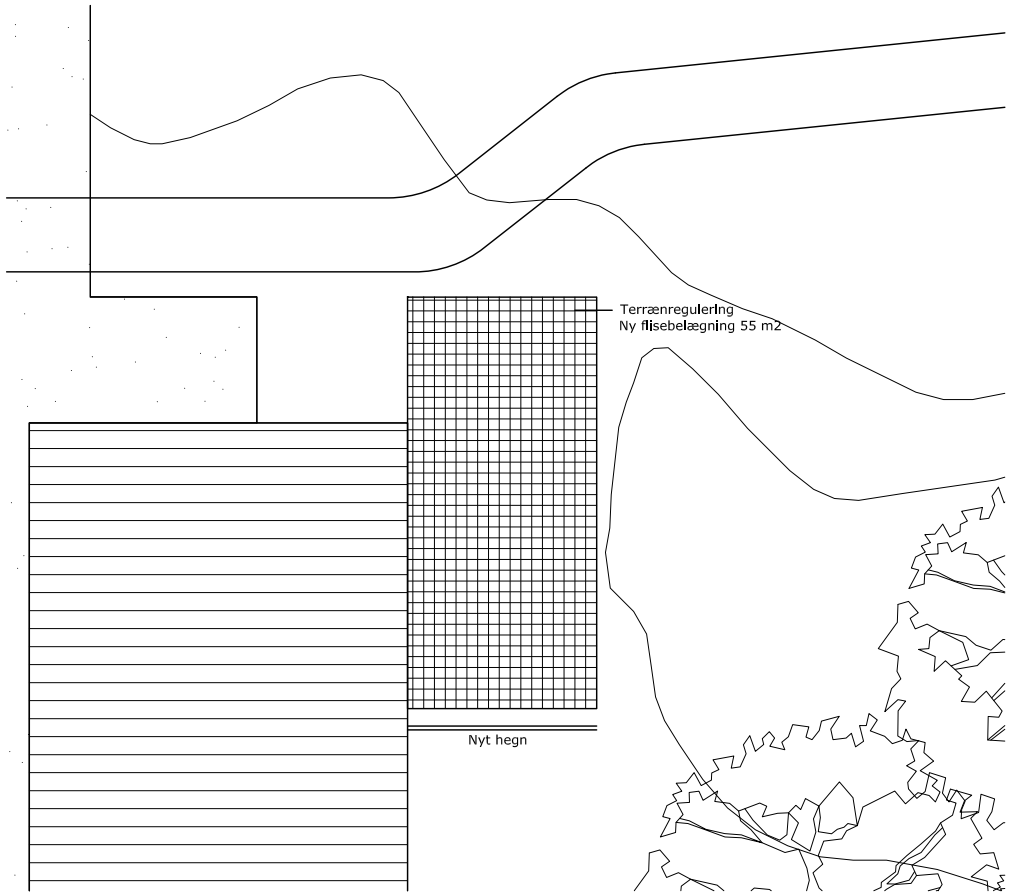


Område D2 - Fremtidige forhold

Birkevej

UDKAST 27.08.2018

| Rev. | Dato | Ændring | Sign. |
|---|---|---|---|
| | | | |
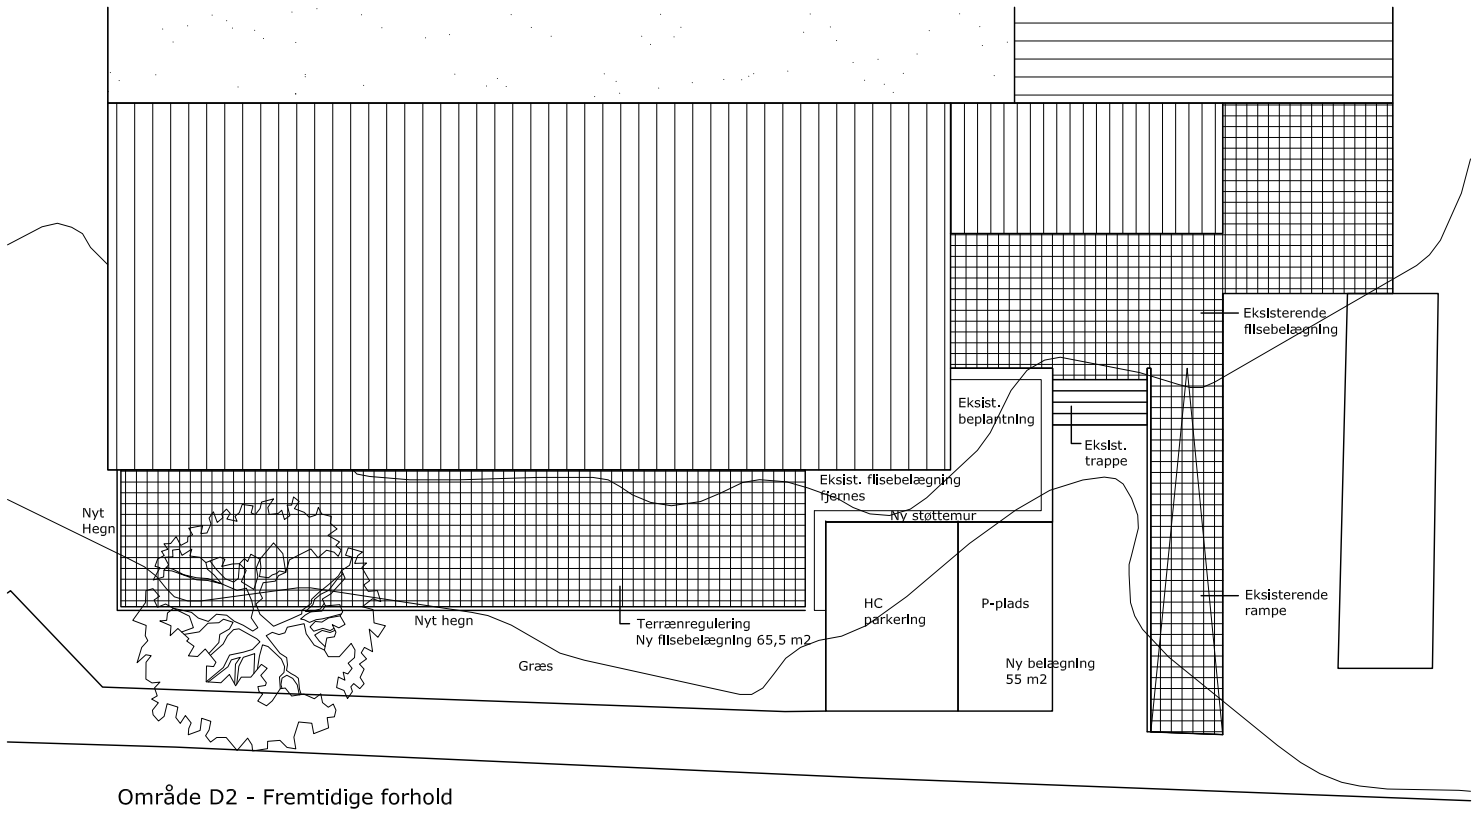
# Halsnæs Sundhedshus - udflytning

Emne : Nørregade 87
Område D
Fremtidige forhold
Terræn

Mål: 1:500
Sign.: CU
Godk.: JWR

Dato:
Tegnings nr.: NV_K01_F1_H1_EST_OMR-D

Totalrådgiver
LeanDesign ApS
Kronborg 10, 1. sal | DK-3000 Helsingør | tlf +45 4548 0185
www.leandesign.dk | mail@leandesign.dk | ark. sagsnr. 2791

dall lindhardtsen a/s
Strandgade 73 | DK-3000 Helsingør | tlf +45 2726 3323
www.dall-lindhardtsen.dk | dl@dall-lindhardtsen.dk | ark. sagsnr. 2791