


2ep

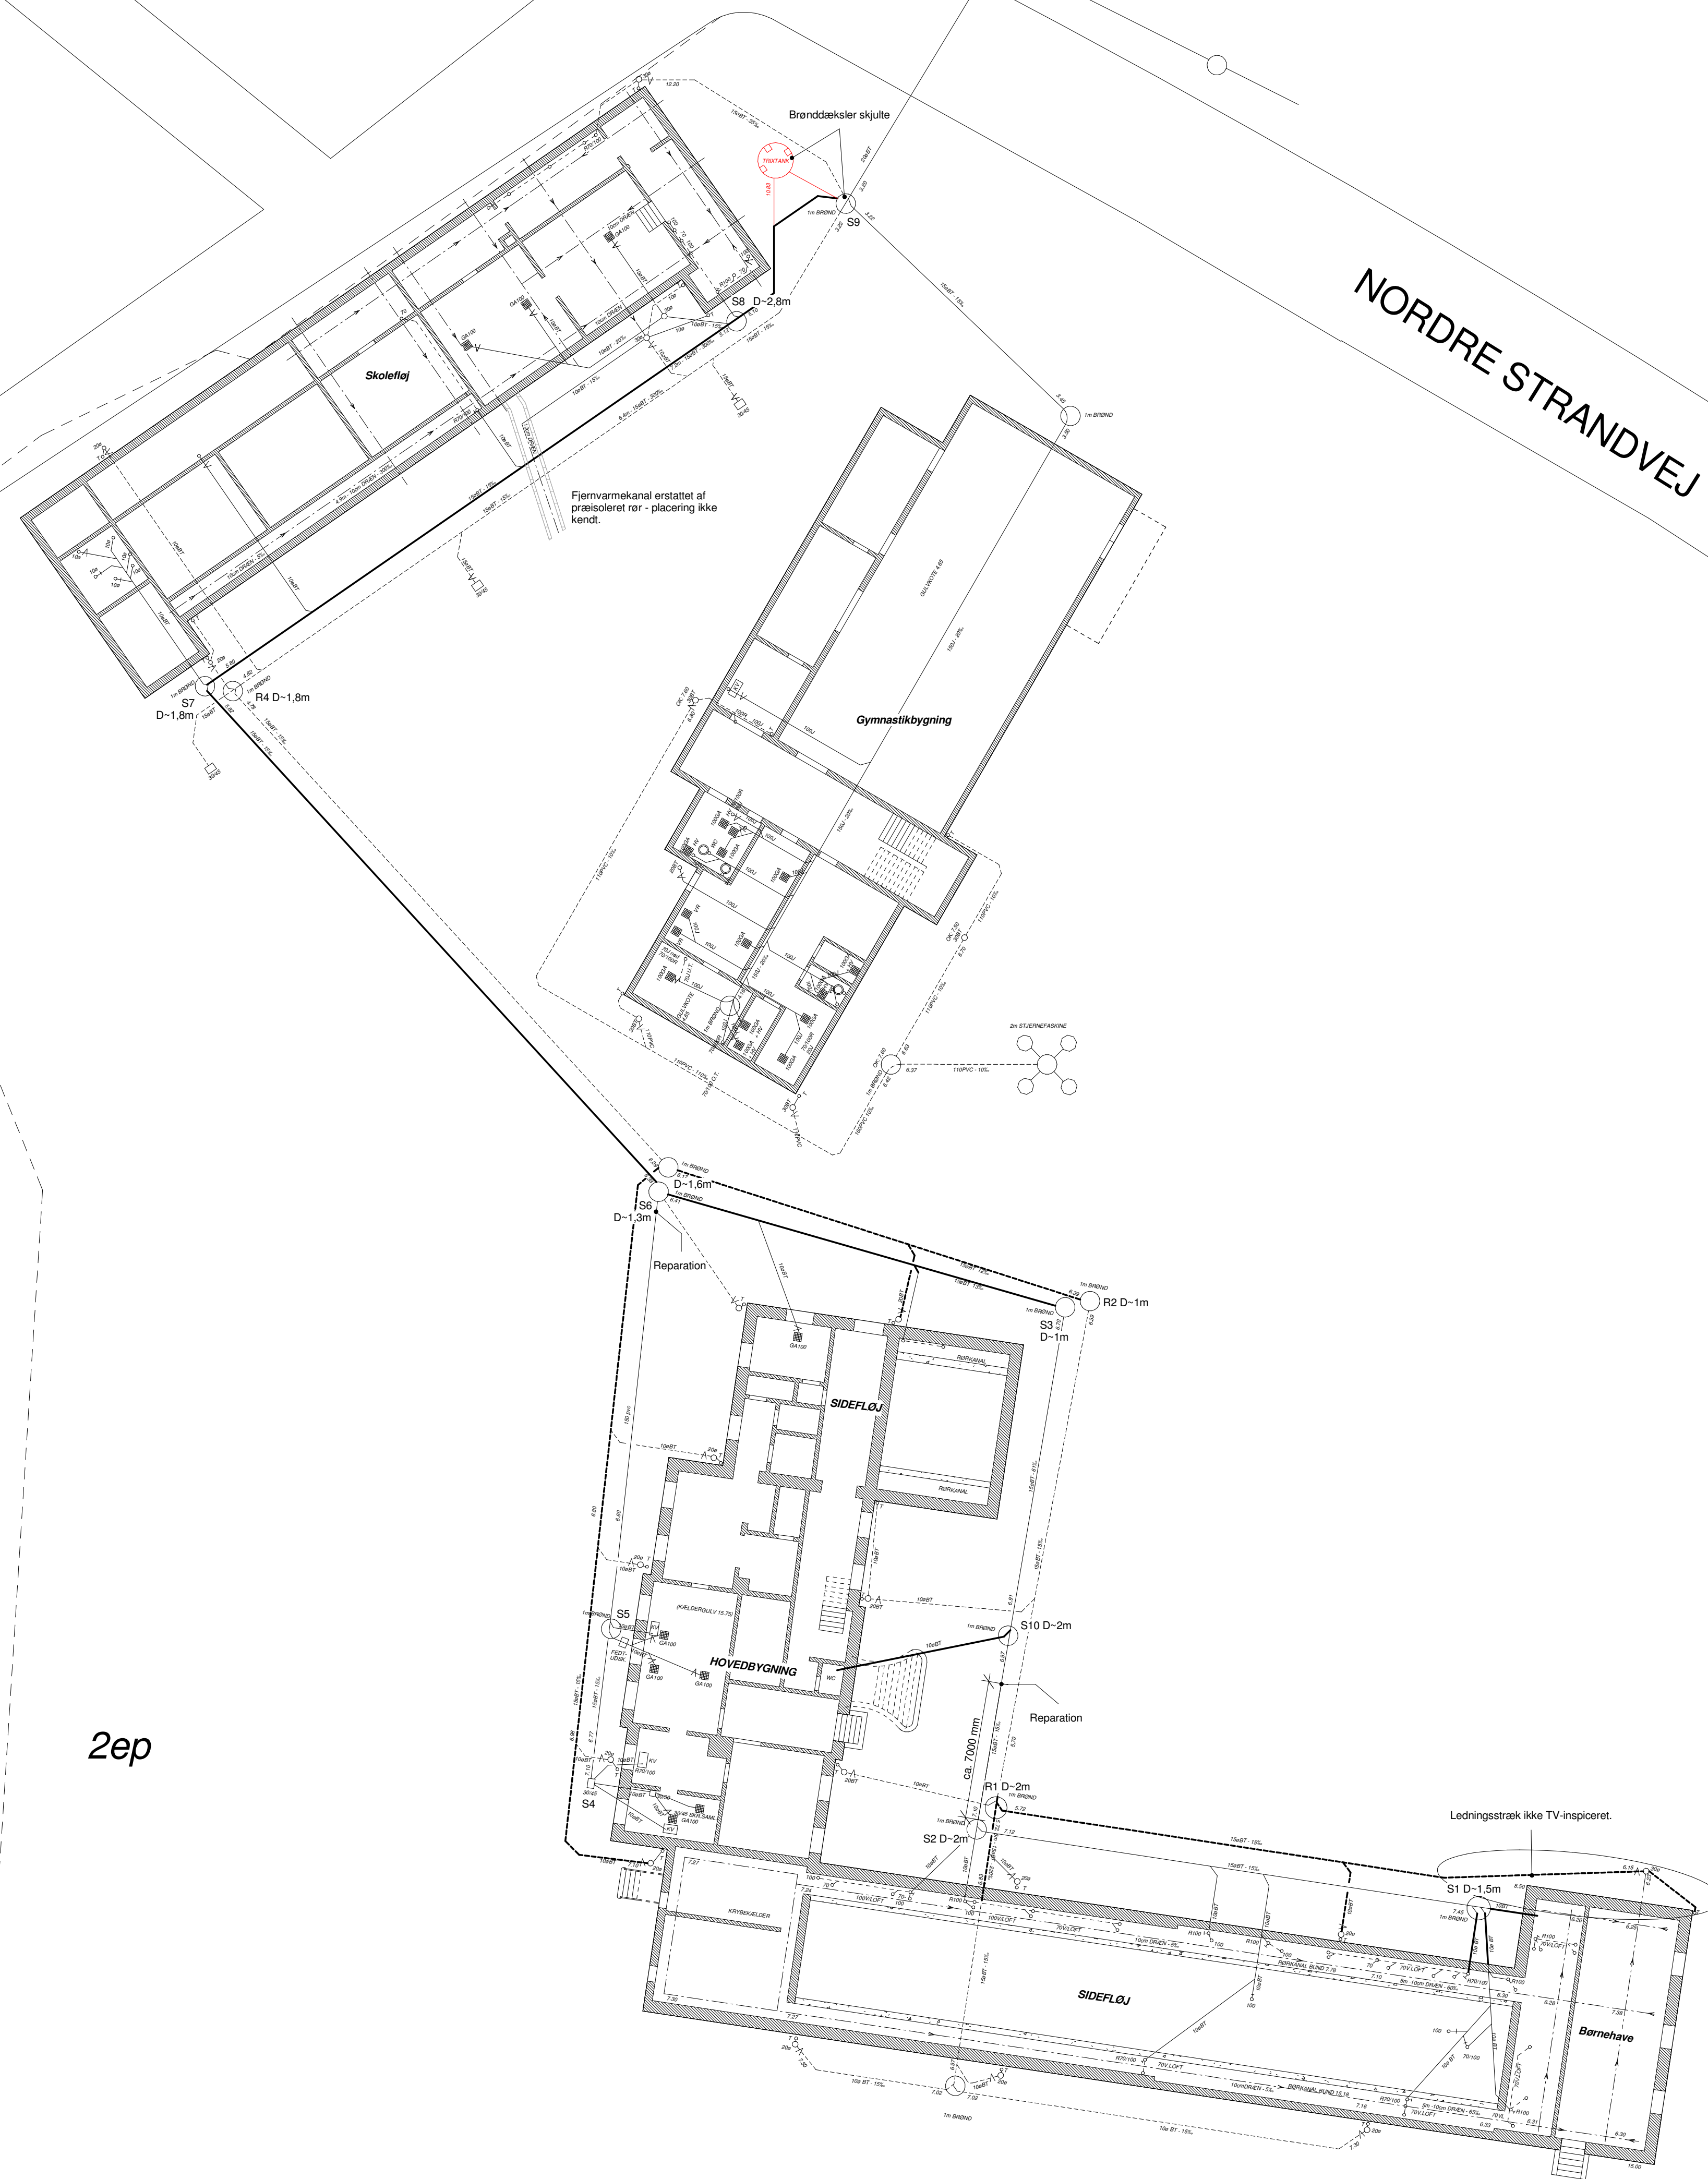


**Note:**  
Afledningslinier i bygninger kan på grund af ombygningsarbejder, ikke regnes for opdaterede.  
Renoveringsomfang på baggrund af TV-inspektion. Koter og fald på baggrund af ældre tegninger fra byggesagsarkiv, bilagt til udbudsmateriale.

**Signaturforklaring**

- Splidevand \_\_\_\_\_
- Regnvand - - - - -
- Dræn - - - - -
- Gulvfløb
- Brønd med vandlås
- Splidevand renoveres
- Regnvand renoveres
- Splidevandsbrønd ○ S1
- Regnvandsbrønd ○ R1
- Brønddybde D-1,8m

|  |  |                           |               |  |
|--|--|---------------------------|---------------|--|
| <b>Skorpeskolen, kloakering</b>                  |  | <b>Kloakplan Oversigt</b> |               |  |
| Udbudsprojekt                                    |  | Fremtidige forhold        |               |  |
| Sags nr.: 25457                                  |  | Dato: 04.01.2017          | Tegnings nr.: |  |
| Bygherre: Skorpeskolen                           |  | Rev dato:                 | T.I.N.1.11    |  |
| Adresse: Nordre Strandvej 129                    |  | Tegnet af: JWR            |               |  |
| Ejerlav & Matr. nr.: Hellebækgård, Hellebæk, 2ep |  | Kontrolleret af: SL       | Mål: 1 : 200  |  |

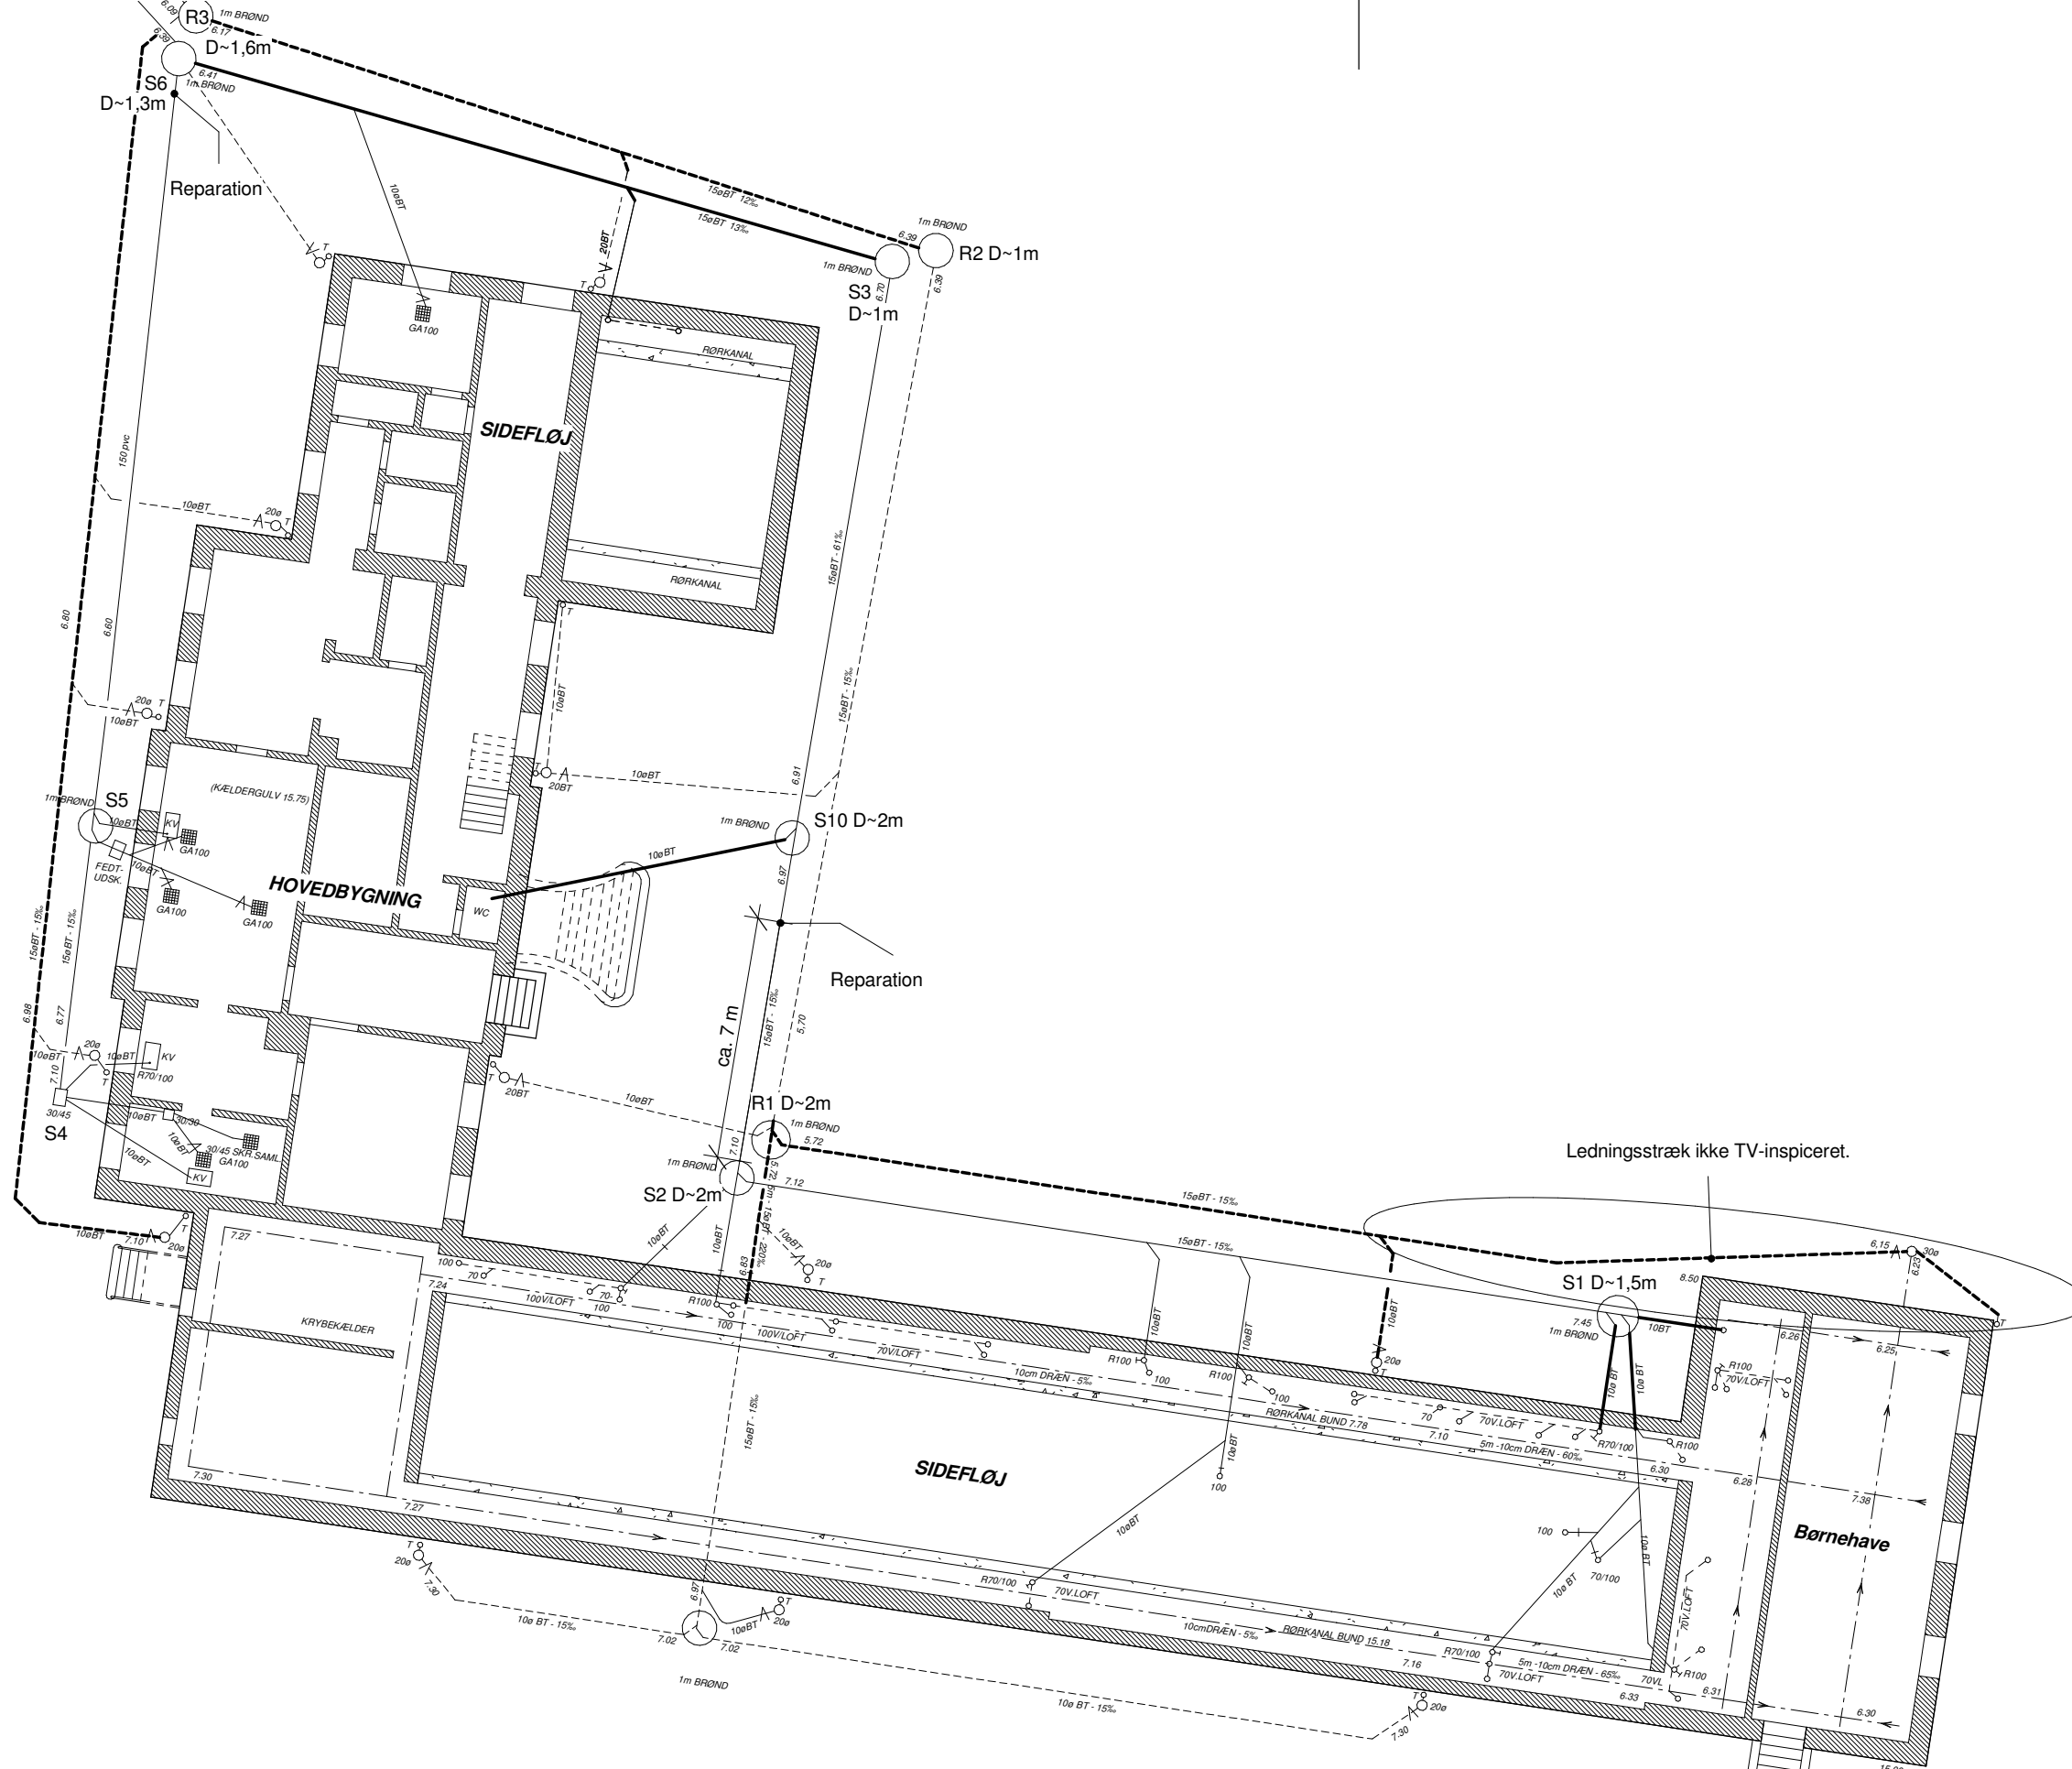


**Note:**  
Afløbsledninger i bygninger kan på grund af ombygningsarbejder, ikke regnes for opdaterede.  
Renoveringsomfang på baggrund af TV-inspektion. Koter og fald på baggrund af ældre tegninger fra byggesagsarkiv, bilagt til udbudsmateriale.




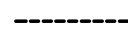


- Signaturforklaring**
- Spildevand \_\_\_\_\_
  - Regnvand - - - - -
  - Dræn - · - - - -
  - Gulvaflob
  - Brønd med vandlås
  - Spildevand renoveres
  - Regnvand renoveres
  - Spildevandsbrønd ○ S1
  - Regnvandsbrønd ○ R1
  - Brønddybde D~1,8m

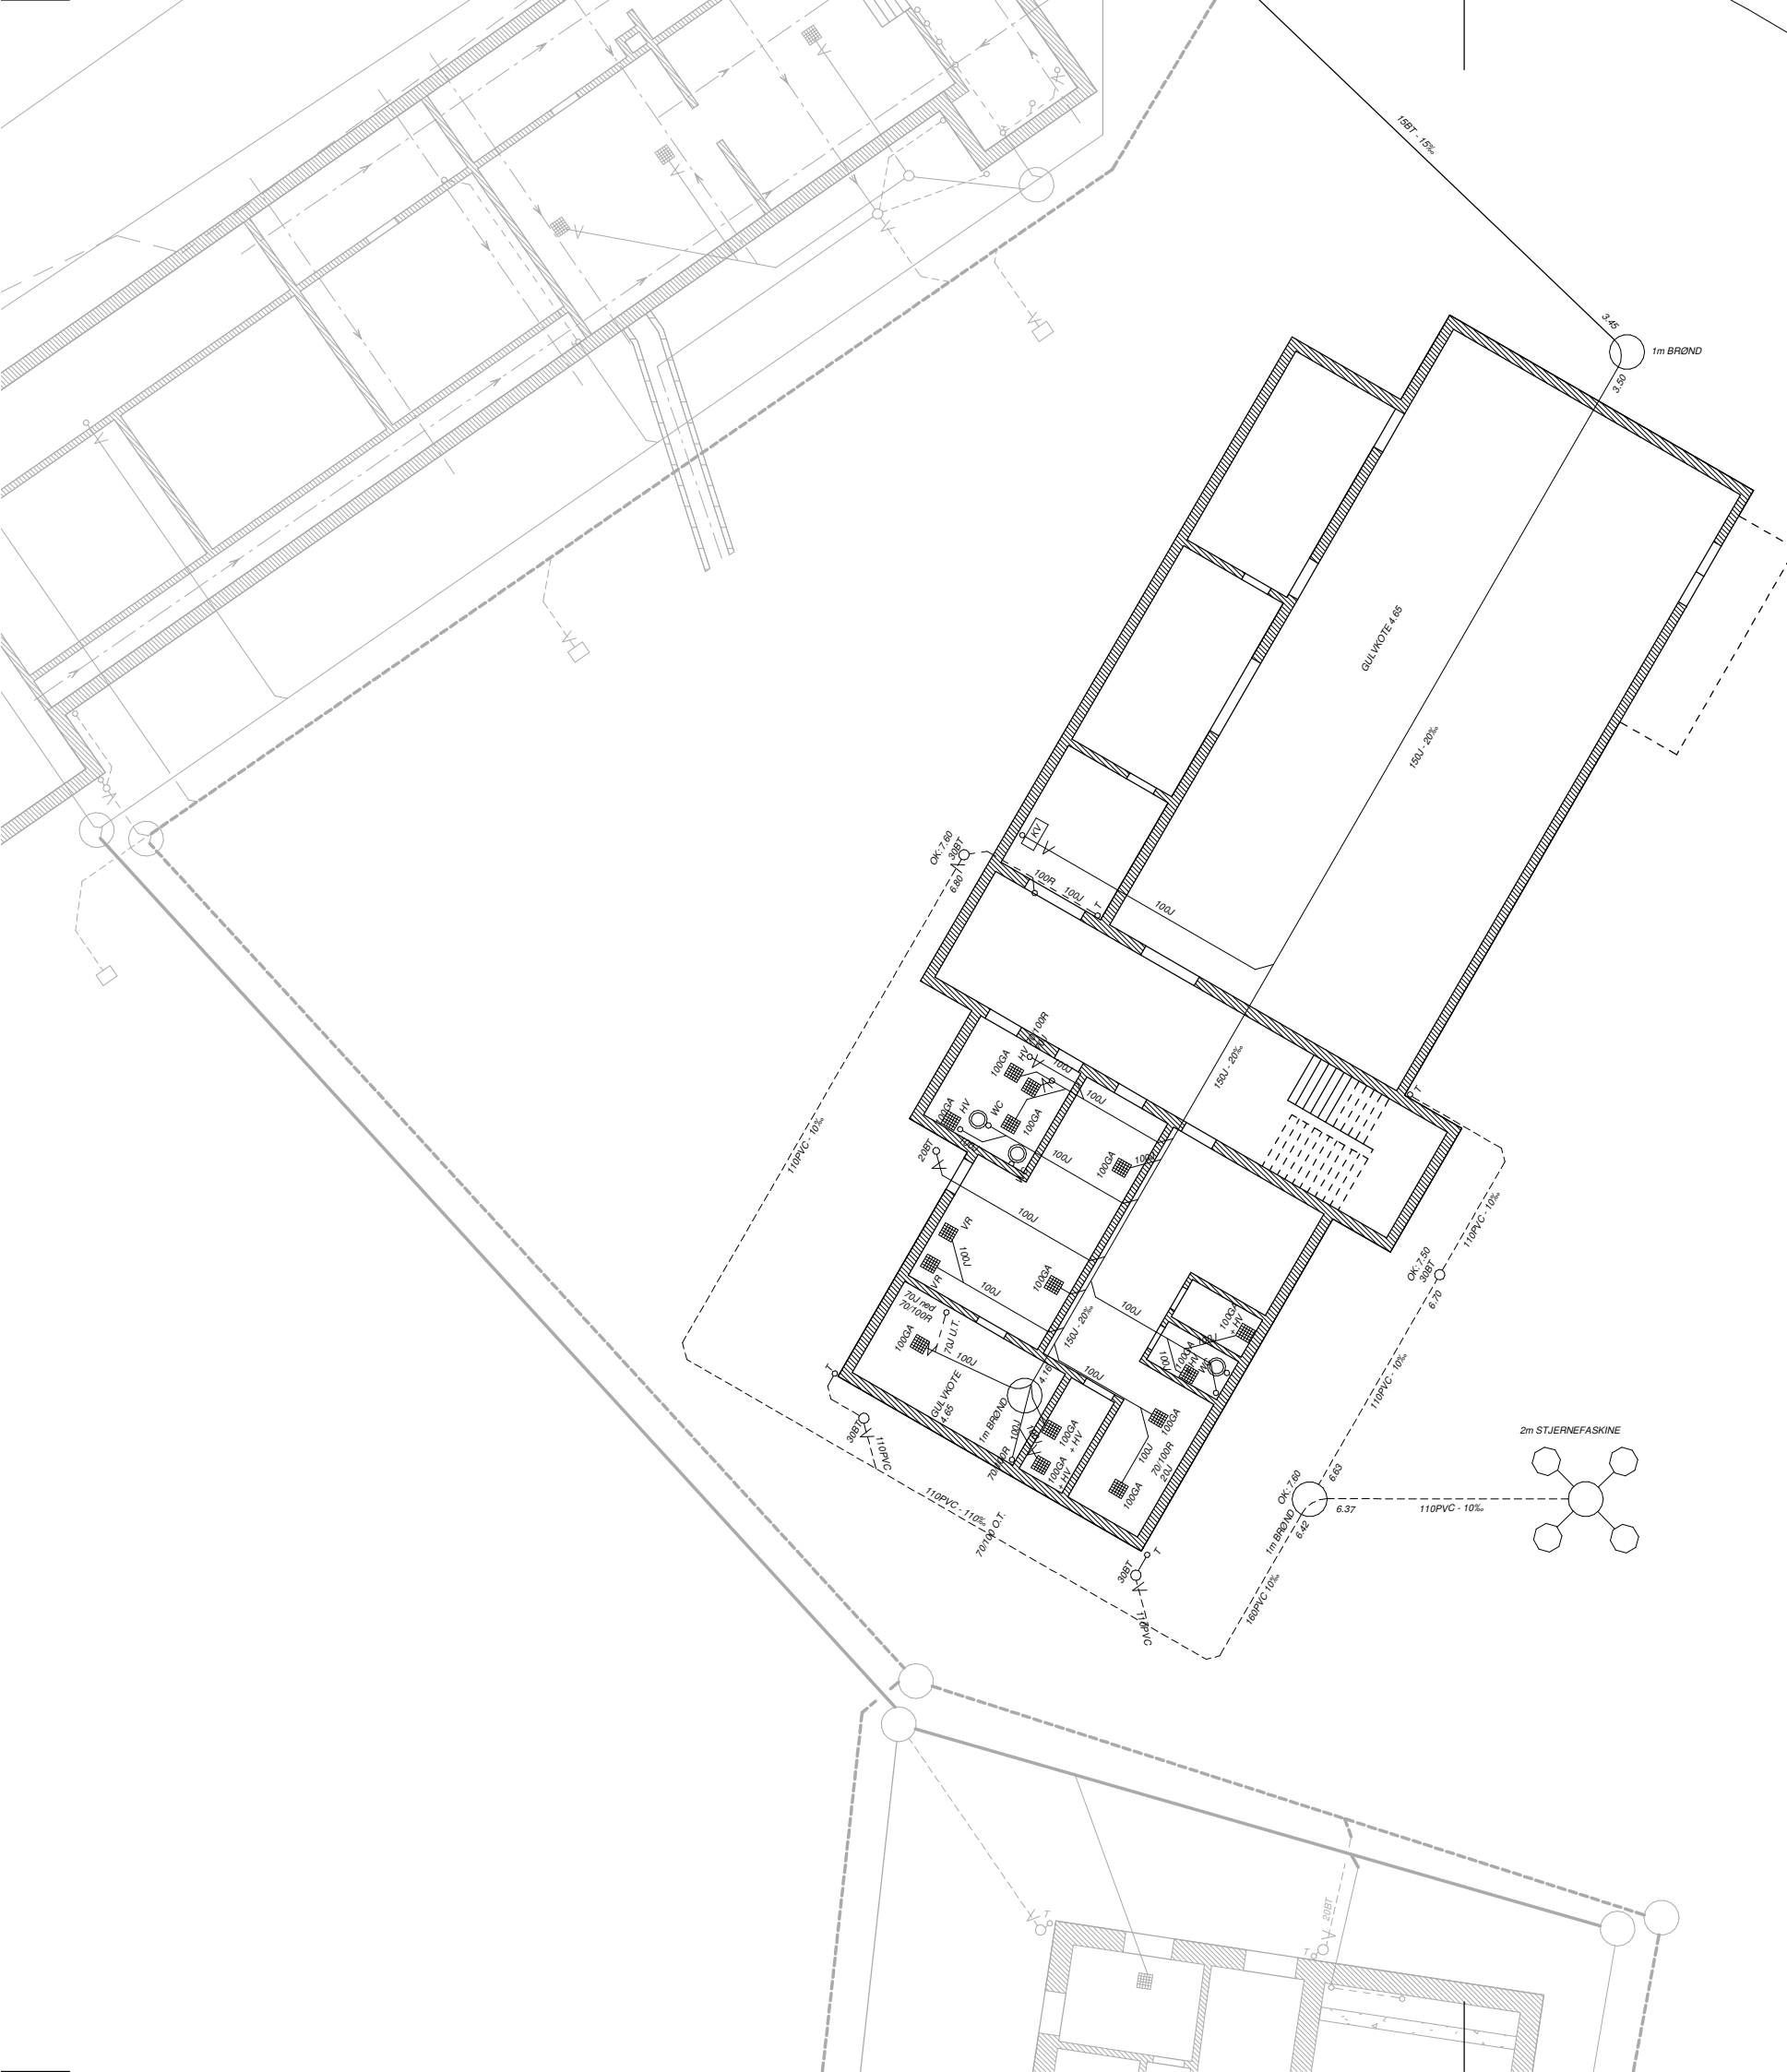
|                          |                             |                     |            |               |
|--------------------------|-----------------------------|---------------------|------------|---------------|
| Skorpeskolen, kloakering |                             | Udsnit hovedbygning |            |               |
| Udbudsprojekt            |                             | Fremtidige forhold  |            |               |
| Sags nr.:                | 25457                       | Dato:               | 04.01.2017 | Tegnings nr.: |
| Bygherre:                | Skorpeskolen                | Rev dato:           |            | T.I.N.1.12    |
| Adresse:                 | Nordre Strandvej 129        | Tegnet af:          | JWR        |               |
| Ejerlav & Matr. nr.:     | Hellebækgård, Hellebæk, 2ep | Kontrolleret af:    | SL         | Mål: 1 : 200  |






**Note:**  
Afløbsledninger i bygninger kan på grund af ombygningsarbejder, ikke regnes for opdaterede.  
  
Renoveringsomfang på baggrund af TV-inspektion. Koter og fald på baggrund af ældre tegninger fra byggesagsarkiv, bilagt til udbudsmateriale.

- Signaturforklaring**
- Spildevand \_\_\_\_\_
  - Regnvand - - - - -
  - Dræn - - - - -
  - Gulvafløb 
  - Brønd med vandlås 
  - Spildevand renoveres 
  - Regnvand renoveres 
  - Spildevandsbrønd  S1
  - Regnvandsbrønd  R1
  - Brønddybde D~1,8m

|                                 |                             |                                |            |   |
|---------------------------------|-----------------------------|--------------------------------|------------|---|
| <b>Skorpeskolen, kloakering</b> |                             | <b>Udsnit Gymnastikbygning</b> |            |  |
| Udbudsprojekt                   |                             | Fremtidige forhold             |            |   |
| Sags nr.:                       | 25457                       | Dato:                          | 04.01.2017 | Tegnings nr.:   |
| Bygherre:                       | Skorpeskolen                | Rev dato:                      |            | <b>T.I.N.1.13</b>   |
| Adresse:                        | Nordre Strandvej 129        | Tegnet af:                     | JWR        |   |
| Ejerlav & Matr. nr.:            | Hellebækgård, Hellebæk, 2ep | Kontrolleret af:               | SL         | Mål: 1 : 200  |

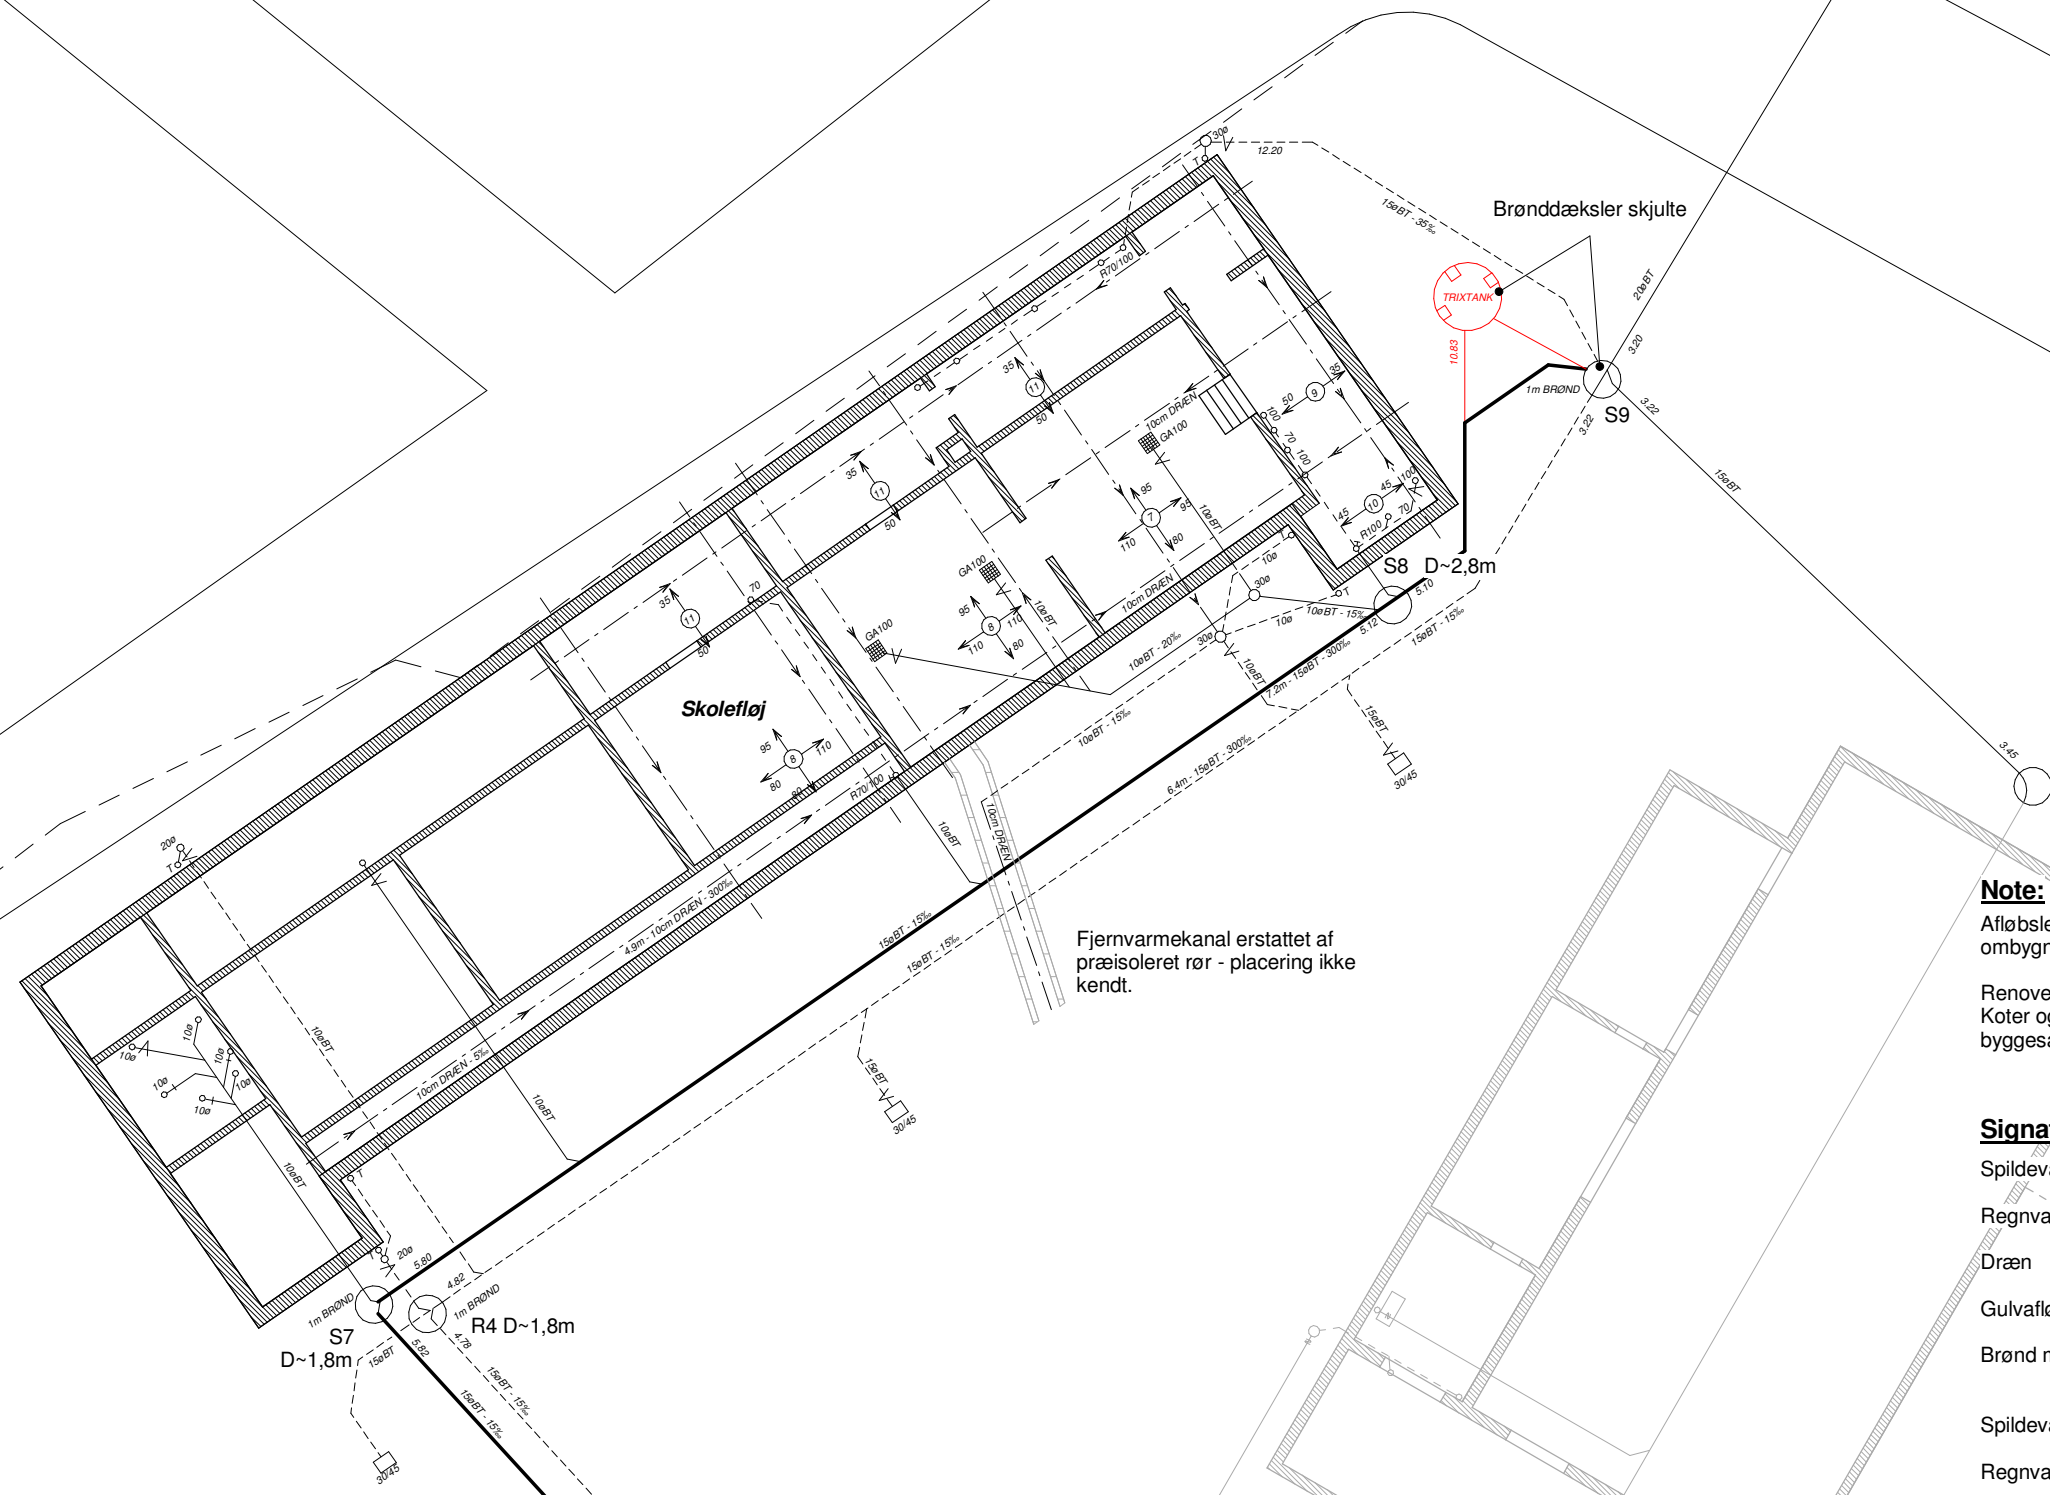

Fjernvarmekanal erstattet af præisoleret rør - placering ikke kendt.

**Note:**  
Afløbsledninger i bygninger kan på grund af ombygningsarbejder, ikke regnes for opdaterede.  
Renoveringsomfang på baggrund af TV-inspektion. Koter og fald på baggrund af ældre tegninger fra byggesagsarkiv, bilagt til udbudsmateriale.

- Signaturforklaring**
- Spildevand \_\_\_\_\_
  - Regnvand - - - - -
  - Dræn - - - - -
  - Gulvafløb
  - Brønd med vandlås
  - Spildevand renoveres **—————**
  - Regnvand renoveres **- - - - -**
  - Spildevandsbrønd S1
  - Regnvandsbrønd R1
  - Brønddybde D~1,8m

|                                 |                             |                         |            |                   |
|---------------------------------|-----------------------------|-------------------------|------------|-------------------|
| <b>Skorpeskolen, kloakering</b> |                             | <b>Udsnit Skolefløj</b> |            |                   |
| Udbudsprojekt                   |                             | Fremtidige forhold      |            |                   |
| Sags nr.:                       | 25457                       | Dato:                   | 04.01.2017 | Tegnings nr.:     |
| Bygherre:                       | Skorpeskolen                | Rev dato:               |            | <b>T.I.N.1.14</b> |
| Adresse:                        | Nordre Strandvej 129        | Tegnet af:              | JWR        |                   |
| Ejerlav & Matr. nr.:            | Hellebækgård, Hellebæk, 2ep | Kontrolleret af:        | SL         | Mål: 1 : 200      |