


Princip-
længdesnit -
fremtidige
forhold

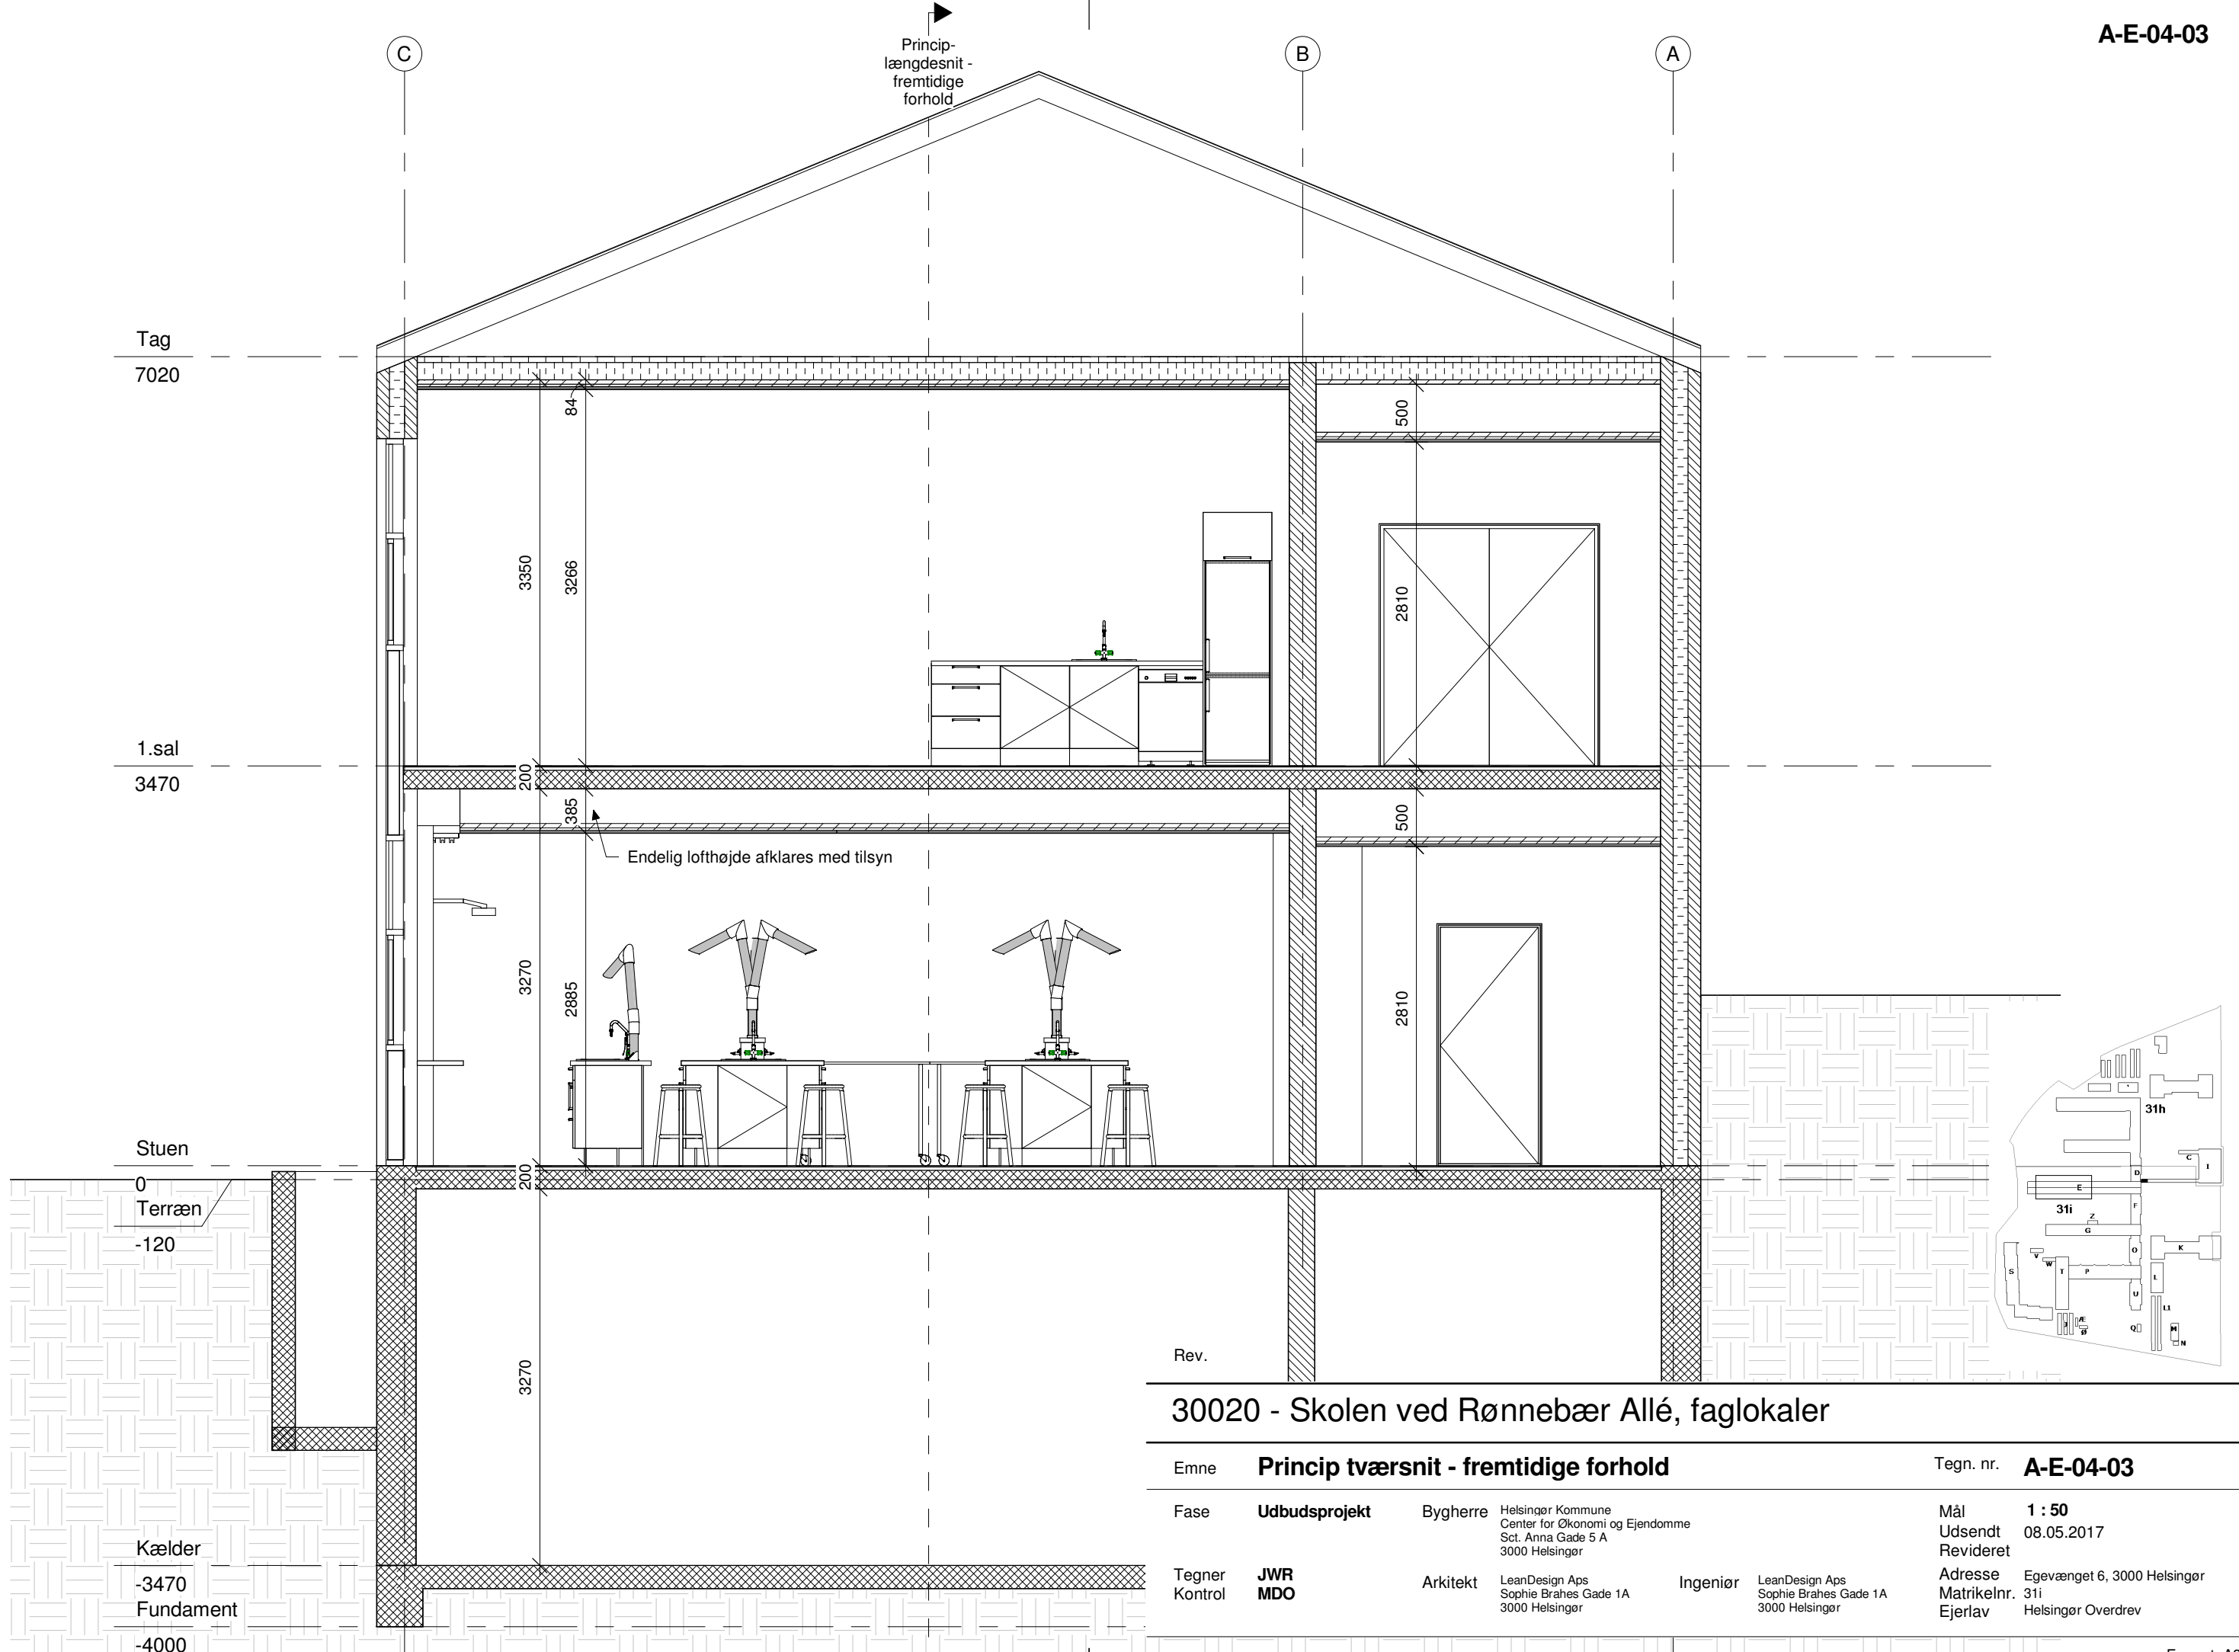

30020 - Skolen ved Rønnebær Allé, faglokaler

Emne	Princip tværsnit - fremtidige forhold		Tegn. nr.	A-E-04-03
Fase	Udbudsprojekt	Bygherre	Helsingør Kommune Center for Økonomi og Ejendomme Sct. Anna Gade 5 A 3000 Helsingør	Mål Udsendt Revideret
Tegner	JWR	Arkitekt	LeanDesign Aps Sophie Brahes Gade 1A 3000 Helsingør	Ingeniør
Kontrol	MDO			LeanDesign Aps Sophie Brahes Gade 1A 3000 Helsingør
				Adresse Matrikelnr. Ejerlav
				Egevangenget 6, 3000 Helsingør 31i Helsingør Overdrev